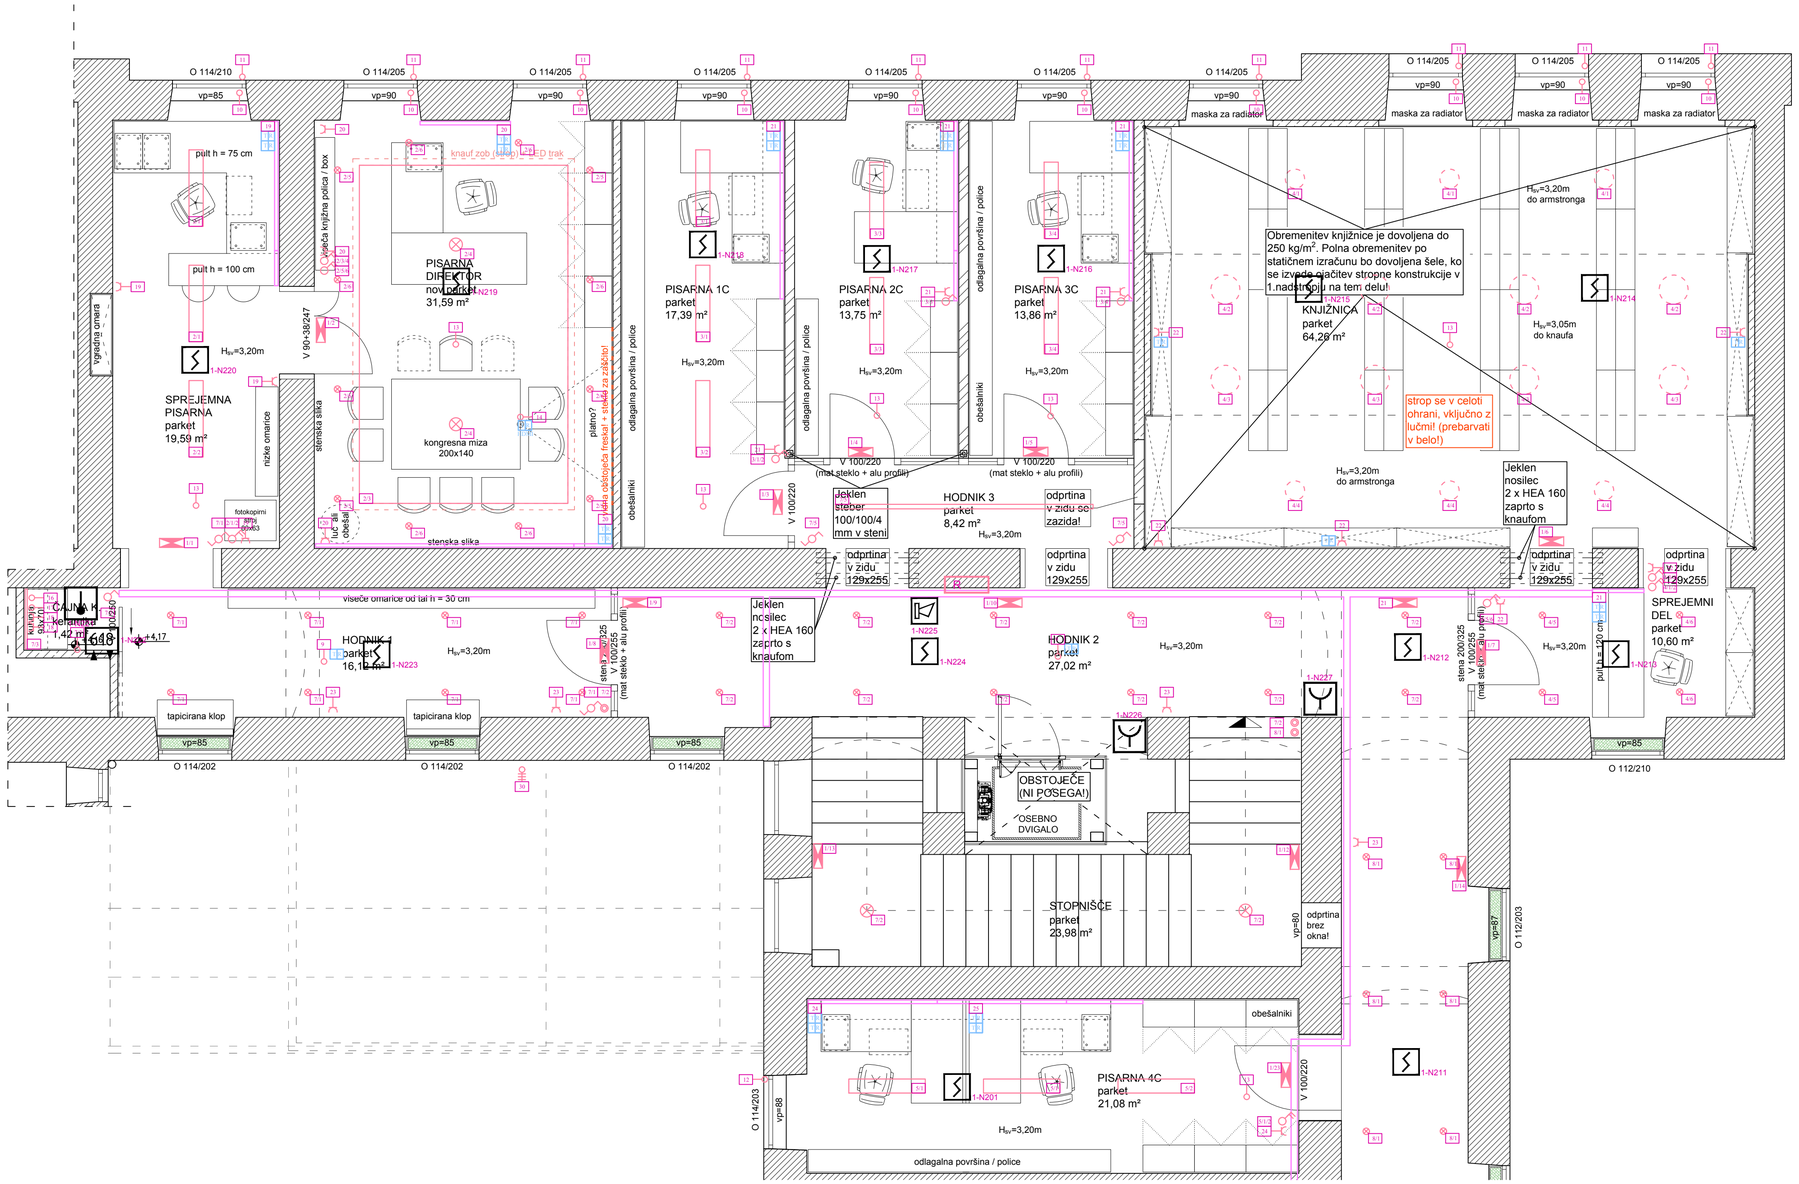

NAČRTI S PODROČJA ELEKTROTEHNIKE

TLORIS 2.NADSTROPJA
SEVERNI TRAKT

M 1:50

investitor: ZAVOD RS ZA ŠOLSTVO Poljanska cesta 28 1000 Ljubljana	PINO d.o.o. Ulica Mire Pregljeve 4 1270 Litija tel: 01/8980-150 fax: 01/8980-155 email: info@pino.si splet: www.pino.si Projektiranje, cenitve nepremičnin nženiring v gradbeništvu adzor, strokovno vodenje pri graditvi bjektov		
objekt: ZAVOD RS ZA ŠOLSTVO OBNOVA 2.NADSTROPJA	vodja projekta:	JOŽE POGLAJEN,univ.dipl.inž.grad.	
	PI / PA:	MATEJ BAŠ, inž.el.	
	id. št. PI / PA:	IZS E-9183	
načrt: NAČRTI S PODROČJA ELEKTROTEHNIKE TLORIS 2.NADSTROPJA SEVERNI TRAKT	strokovni sodelavec:	MATEJ BAŠ, inž.el.	
	št.proj.: 05/20	merilo:	1:50
proj.dok.: PZI	datum: jun.2020	št.lista:	1.1

OPOZARJA:
Pred izvedbo je potrebno preveriti kontrolirati na licu mesta, za morebitne napake odgovarja izvajalec.
Vsebina/oblika/izgled/tehnologija del izpeljanih iz tega načrta, ki bi bili v nasprotju z veljavno zakonodajo in se obravnava v skladu z Zakonom o avtorskih pravicah !