


OPOMBE:
Pred izvedbo je potrebno mere kontrolirati na licu mesta, za morebitne napake odgovarja izvajalec.
Nepooblaščenno razmnoževanje ali uporaba posameznih delov brez soglasja projektantov ni dovoljeno in se obravnava v skladu z Zakonom o avtorskih pravicah!

VEZALNA SHEMA GLAVNEGA IZENACENJA POTENCIALOV

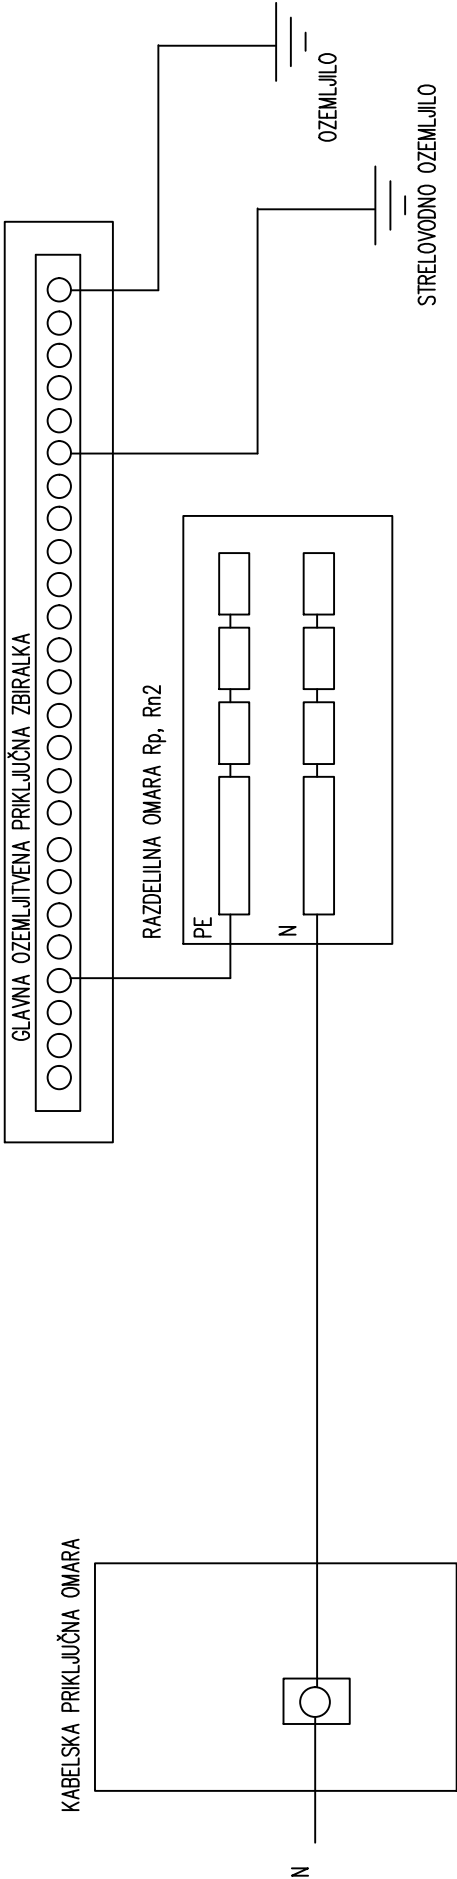

Na zbiralko se priklopi centralno ogrevanje, odtočna kanalizacija, vodovodna inštalacija, kovinski elementi zgradbe, informacijske naprave, plinska inštalacija (če obstaja)

TN SISTEM INŠTALACIJ

investitor:	ZAVOD RS ZA ŠOLSTVO	odgovorni projektant:	MATEJ BAŠ, el.inž. E-9183		
objekt:	ZAVOD RS ZA ŠOLSTVO, OBNOVA 2. NADSTROPJA	risal:	MATEJ BAŠ, el.inž. E-9183		
načrt:	NAČRT EL. NAPELJAV, NAPRAV IN OPREME	načrt št.:	05/20		
vsebina lista:	GLAVNA IZENAČITEV POTENCIALA	risba št.:	1	listov:	1
					2