
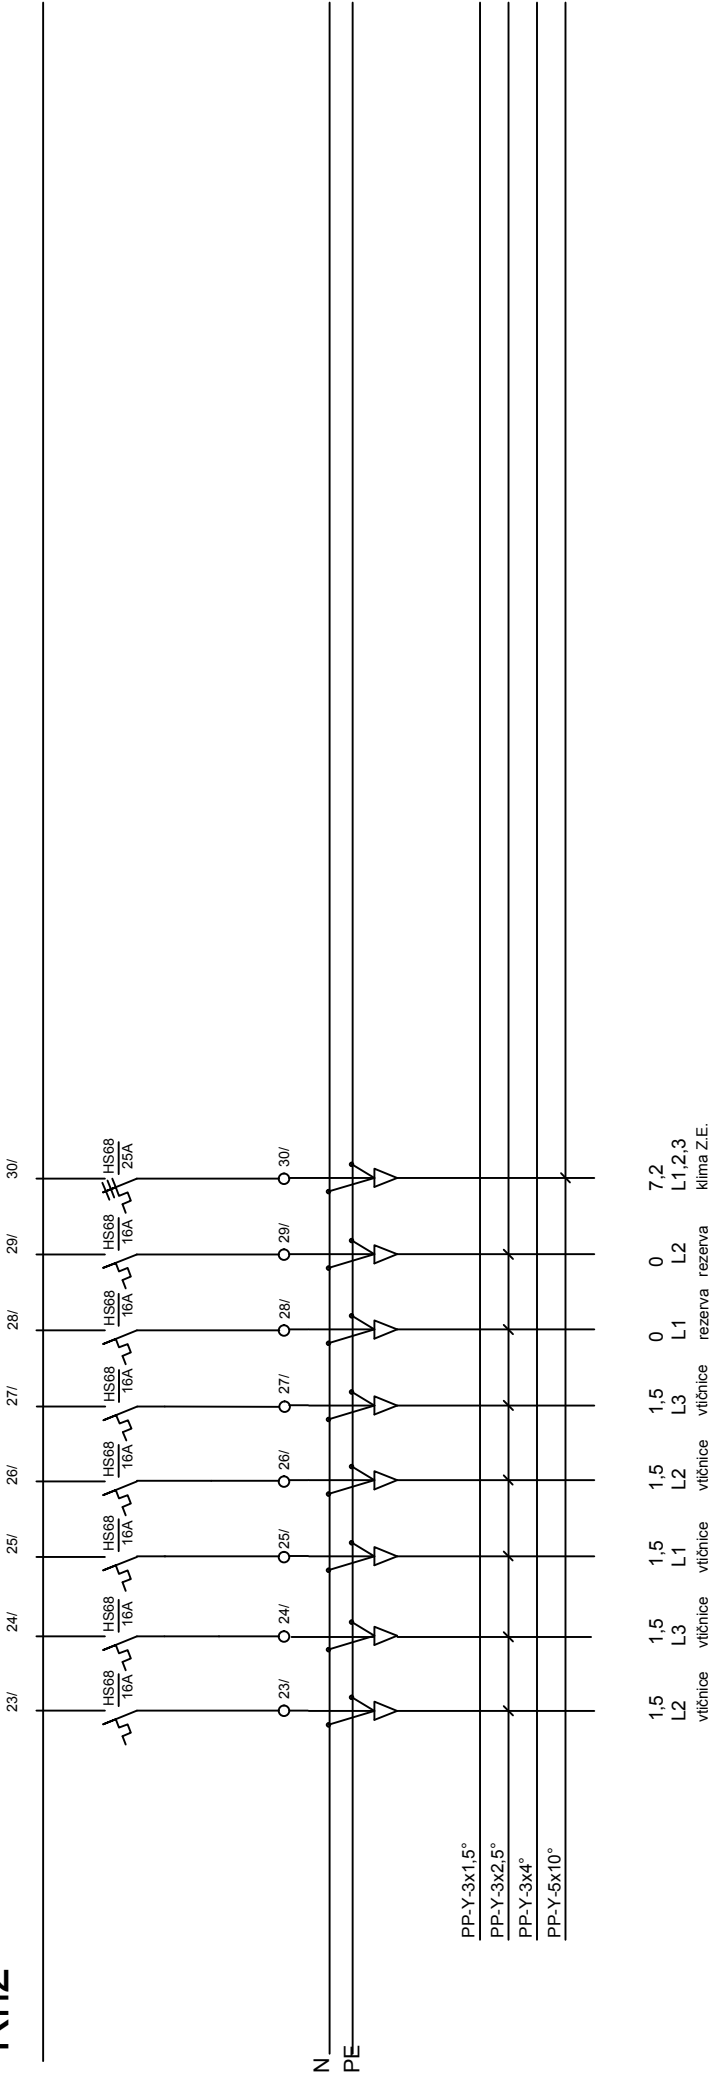


OPOMBE:
Pred izvedbo je potrebno mere kontrolirati na licu mesta, za morebitne napake odgovarja izvajalec.
Nepooblaščenno razmnoževanje ali uporaba posameznih delov brez soglasja projektantov ni dovoljeno in se obravnava v skladu z Zakonom o avtorskih pravicah!

Rn2

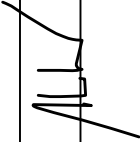

TN SISTEM INŠTALACIJ

investitor:	ZAVOD RS ZA ŠOLSTVO	odgovorni projektant:	MATEJ BAŠ, el.inž. E-9183		
objekt:	ZAVOD RS ZA ŠOLSTVO, OBNOVA 2. NADSTROPJA	risal:	MATEJ BAŠ, el.inž. E-9183		
načrt:	NAČRT EL. NAPELJAV, NAPRAV IN OPREME	načrt št.:	05/20	datum:	JUNIJ 2020
vsebina lista:	VEZALNI NAČRT OMARE	risba št.:	1	listov:	2
				list:	3.2