


OPOMBE:

Pred izvedbo je potrebno mere kontrolirati na licu mesta, za morebitne napake odgovarja izvajalec.
Nepooblaščenno razmnoževanje ali uporaba posameznih delov brez soglasja projektantov ni dovoljeno in se obravnava v skladu z Zakonom o avtorskih pravicah!

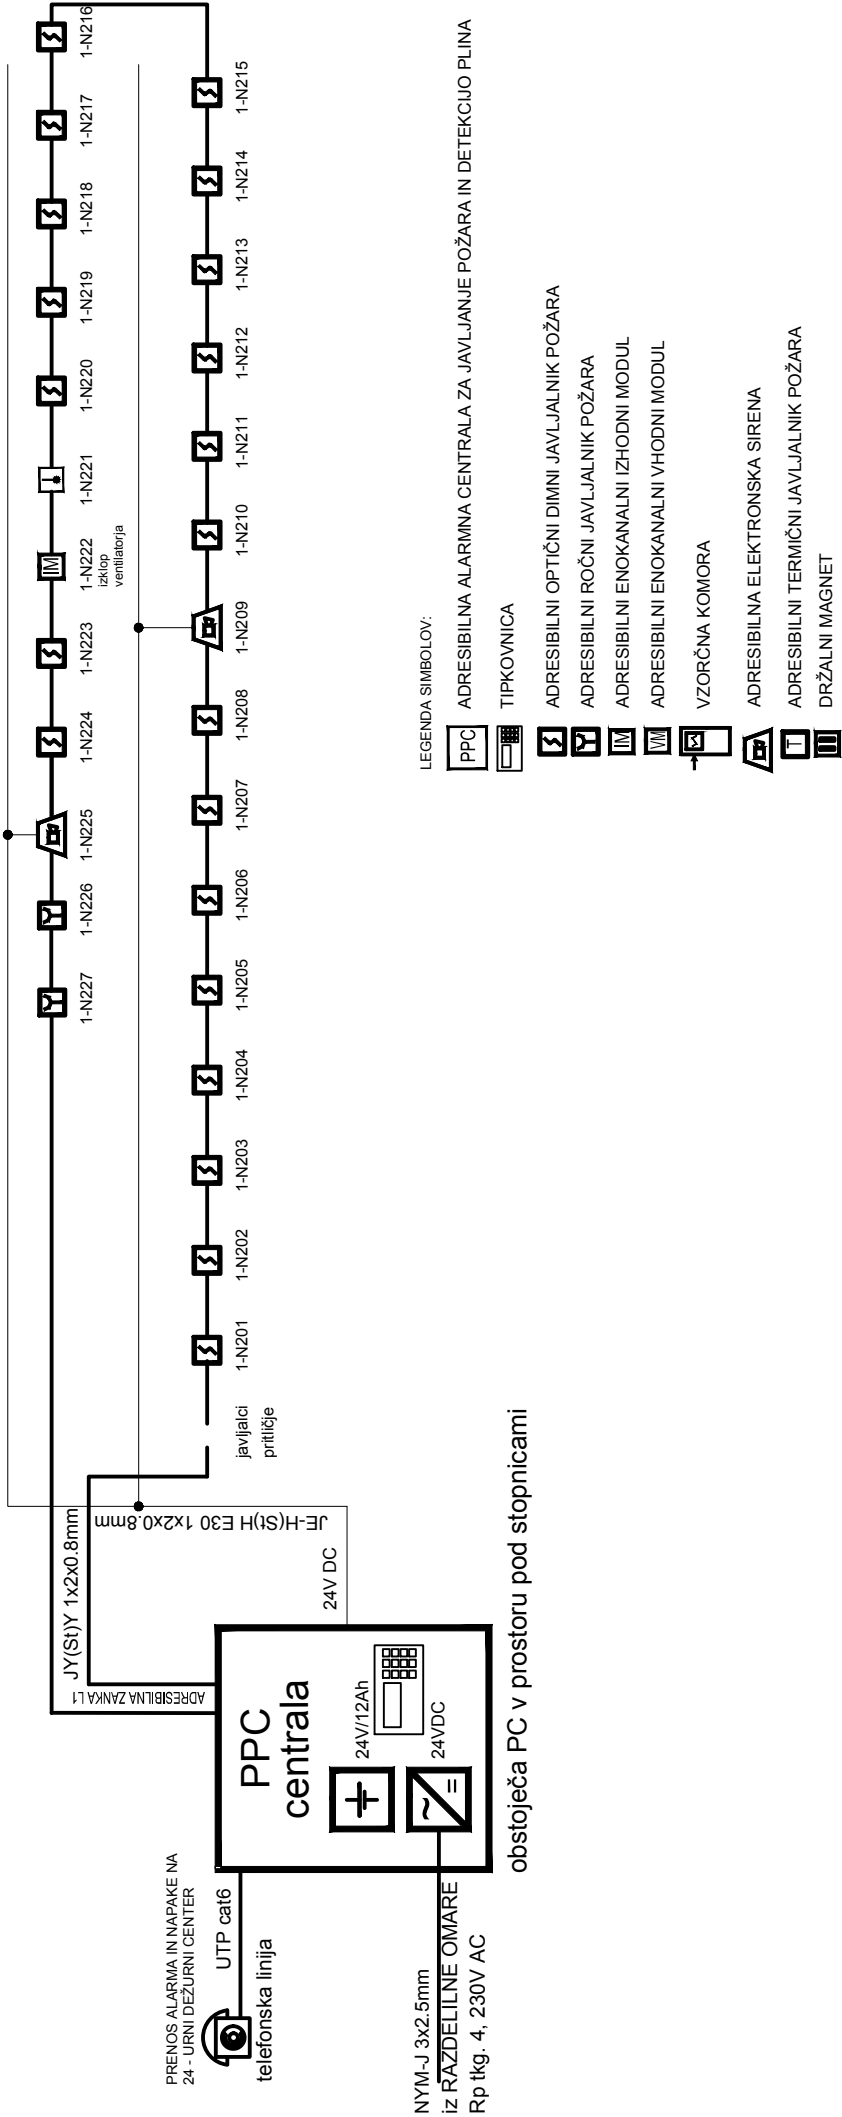

obstoječa PC v prostoru pod stopnicami

investitor:	ZAVOD RS ZA ŠOLSTVO	odgovorni projektant:	MATEJ BAŠ, el.inž. E-9183
objekt:	ZAVOD RS ZA ŠOLSTVO, OBNOVA 2. NADSTROPJA	risal:	MATEJ BAŠ, el.inž. E-9183
načrt:	NAČRT EL. NAPELJAV, NAPRAV IN OPREME	načrt št.:	05/20
vsebina lista:	POŽARNO JAVLJANJE	risba št.:	1
		listov:	1
		list:	4