


OPOMBE:
Pred izvedbo je potrebno mere kontrolirati na licu mesta, za morebitne napake odgovarja izvajalec.
Nepopolnoma razumljivo ali uporaba posameznih delov brez soglasja projektantov ni dovoljeno in se obravnava v skladu z Zakonom o avtorskih pravicah!

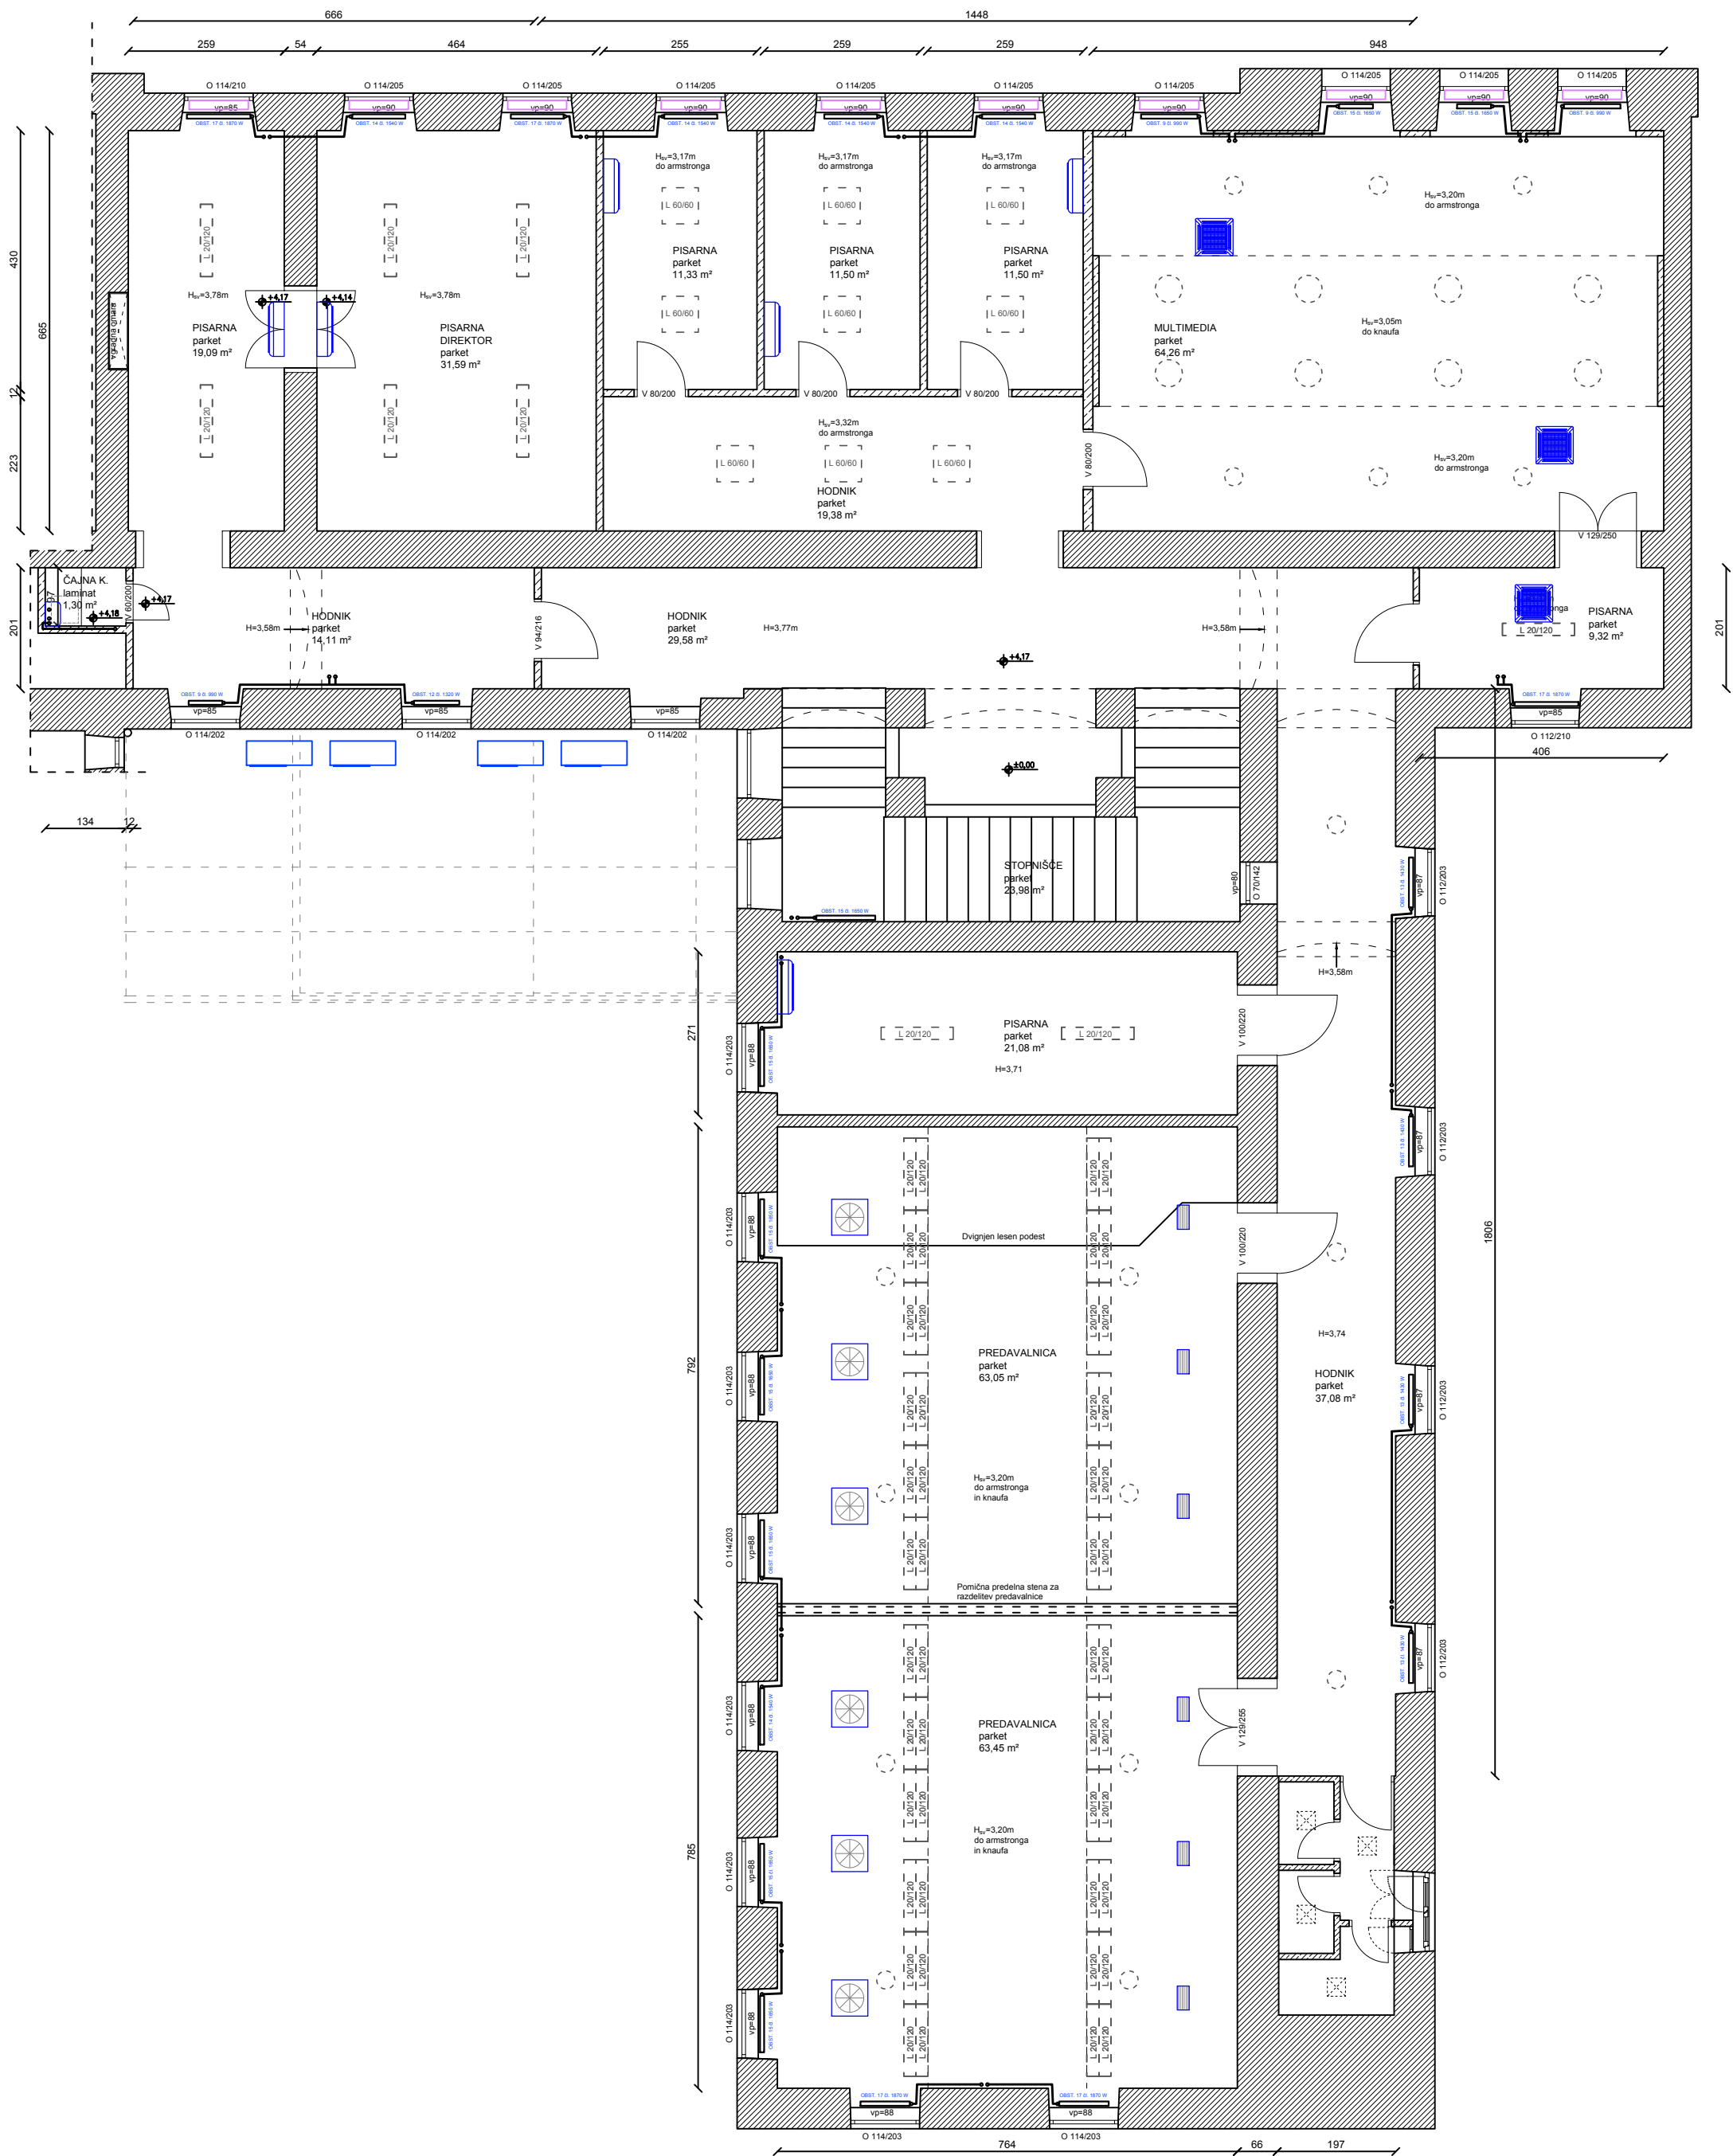

LEGENDA

- leseni prag
- obstoječa nosilna stena
- obstoječa predelna stena - knauf
- alu radiator AKLIMAT
- klima naprava
- klima naprava - stropna enota
- prezračevalne rešetke

DEMONTAŽE:

- 1. ALUMINIJASTI RADIATORJI AKLIMAT (9-17 ČLENOV) Z VENTILI KPL 27
- 2. ODZRAČEVALNI VODI JEKLO DN 10 (CCA 180 M) KPL 1
- 3. STENSKÉ KLIMATSKÉ NAPRAVE, VKLJUČNO S PRIPADAJOČIMI ZUNANJIMI ENOTAMI IN POVEZAVAMI KPL 6
- 4. STROPNE KLIMATSKÉ NAPRAVE, VKLJUČNO S PRIPADAJOČIMI ZUNANJIMI ENOTAMI IN POVEZAVAMI KPL 3
- 5. DOVODNE IN ODVODNE PREZRAČEVALNE REŠETKE V PREDAVALNICI KOS 12
- 6. PREZRAČEVALNI KANALI V PREDAVALNICI (CCA 150 KG) KPL 1
- 7. KLIMAT V PREDAVALNICI Z VSEMI PRIKLJUČKI KOS 1
- 8. VODOVODNA INŠTALACIJA V ČAJNI KUHINJI (CCA 2 M) KPL 1

NAČRTI S PODROČJA STROJNIŠTVA
TLORIS 2.NADSTROPJA - OBSTOJEČE

M 1:100

investitor:	ZAVOD RS ZA ŠOLSTVO Poljanska cesta 28 1000 Ljubljana	 rojektiranje, cenitve nepremičnin nženiring v gradbeništvu adzor, strokovno vodenje pri graditvi bjektov Ulica Mire Pregljeve 4 1270 Litija tel: 01/8980-150 fax: 01/8980-155 email: info@pino.si splet: www.pino.si	
objekt:	ZAVOD RS ZA ŠOLSTVO OBNOVA 2.NADSTROPJA	vodja projekta: JOŽE POGLAJEN,univ.dipl.inž.grad. PI / PA: ALEKSANDER VIŠNIKAR, str.teh. id. št. PI / PA: IZS S-9082	
načrt:	NAČRTI S PODROČJA STROJNIŠTVA TLORIS 2.NADSTROPJA - OBSTOJEČE	strokovni sodelavec: ALEKSANDER VIŠNIKAR, str.teh. št.proj.: 05/20 merilo: 1:100	
proj.dok.: PZI		datum: jun.2020	št.lista: 1