


OPOMBE:
Pred izvedbo je potrebno mere kontrolirati na licu mesta, za morebitne napake odgovarja izvajalec.
Nepooblaščenno razmnoževanje ali uporaba posameznih delov brez soglasja projektantov ni dovoljeno in se obravnava v skladu z Zakonom o avtorskih pravicah.

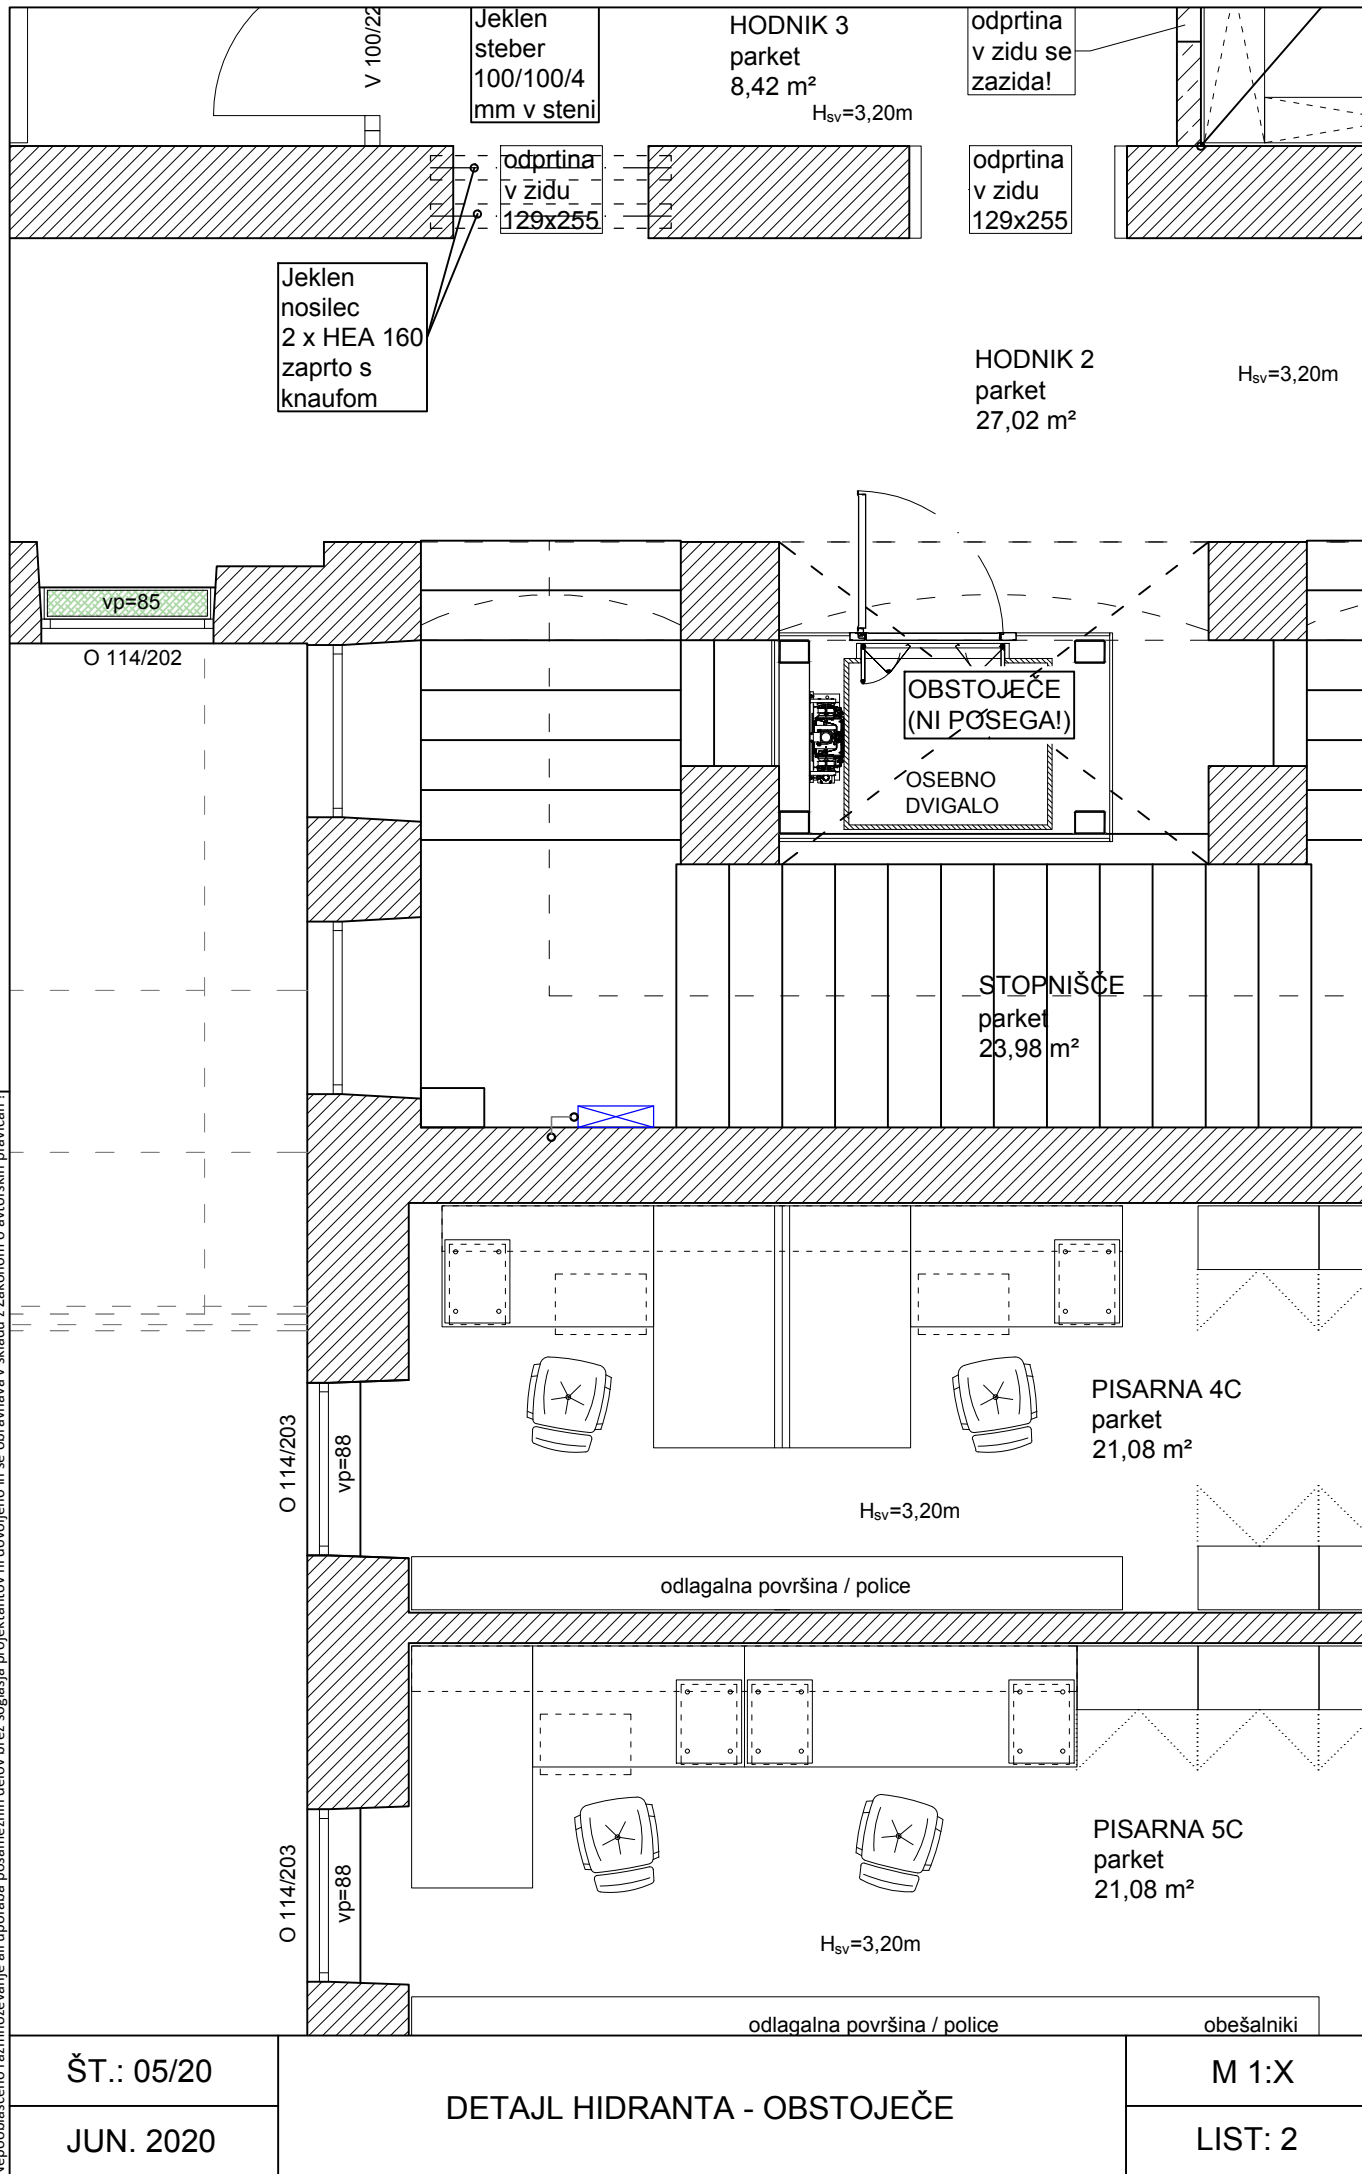

ŠT.: 05/20

JUN. 2020

DETAJL HIDRANTA - OBSTOJEČE

M 1:X

LIST: 2