


OPOMBE: Vse prikazane mere in opombe so iz projekta. Za morebitne napake odgovarja projektant. Ne uporabljati za gradnjo brez soglasja projektanta in izdajatelja projekta.

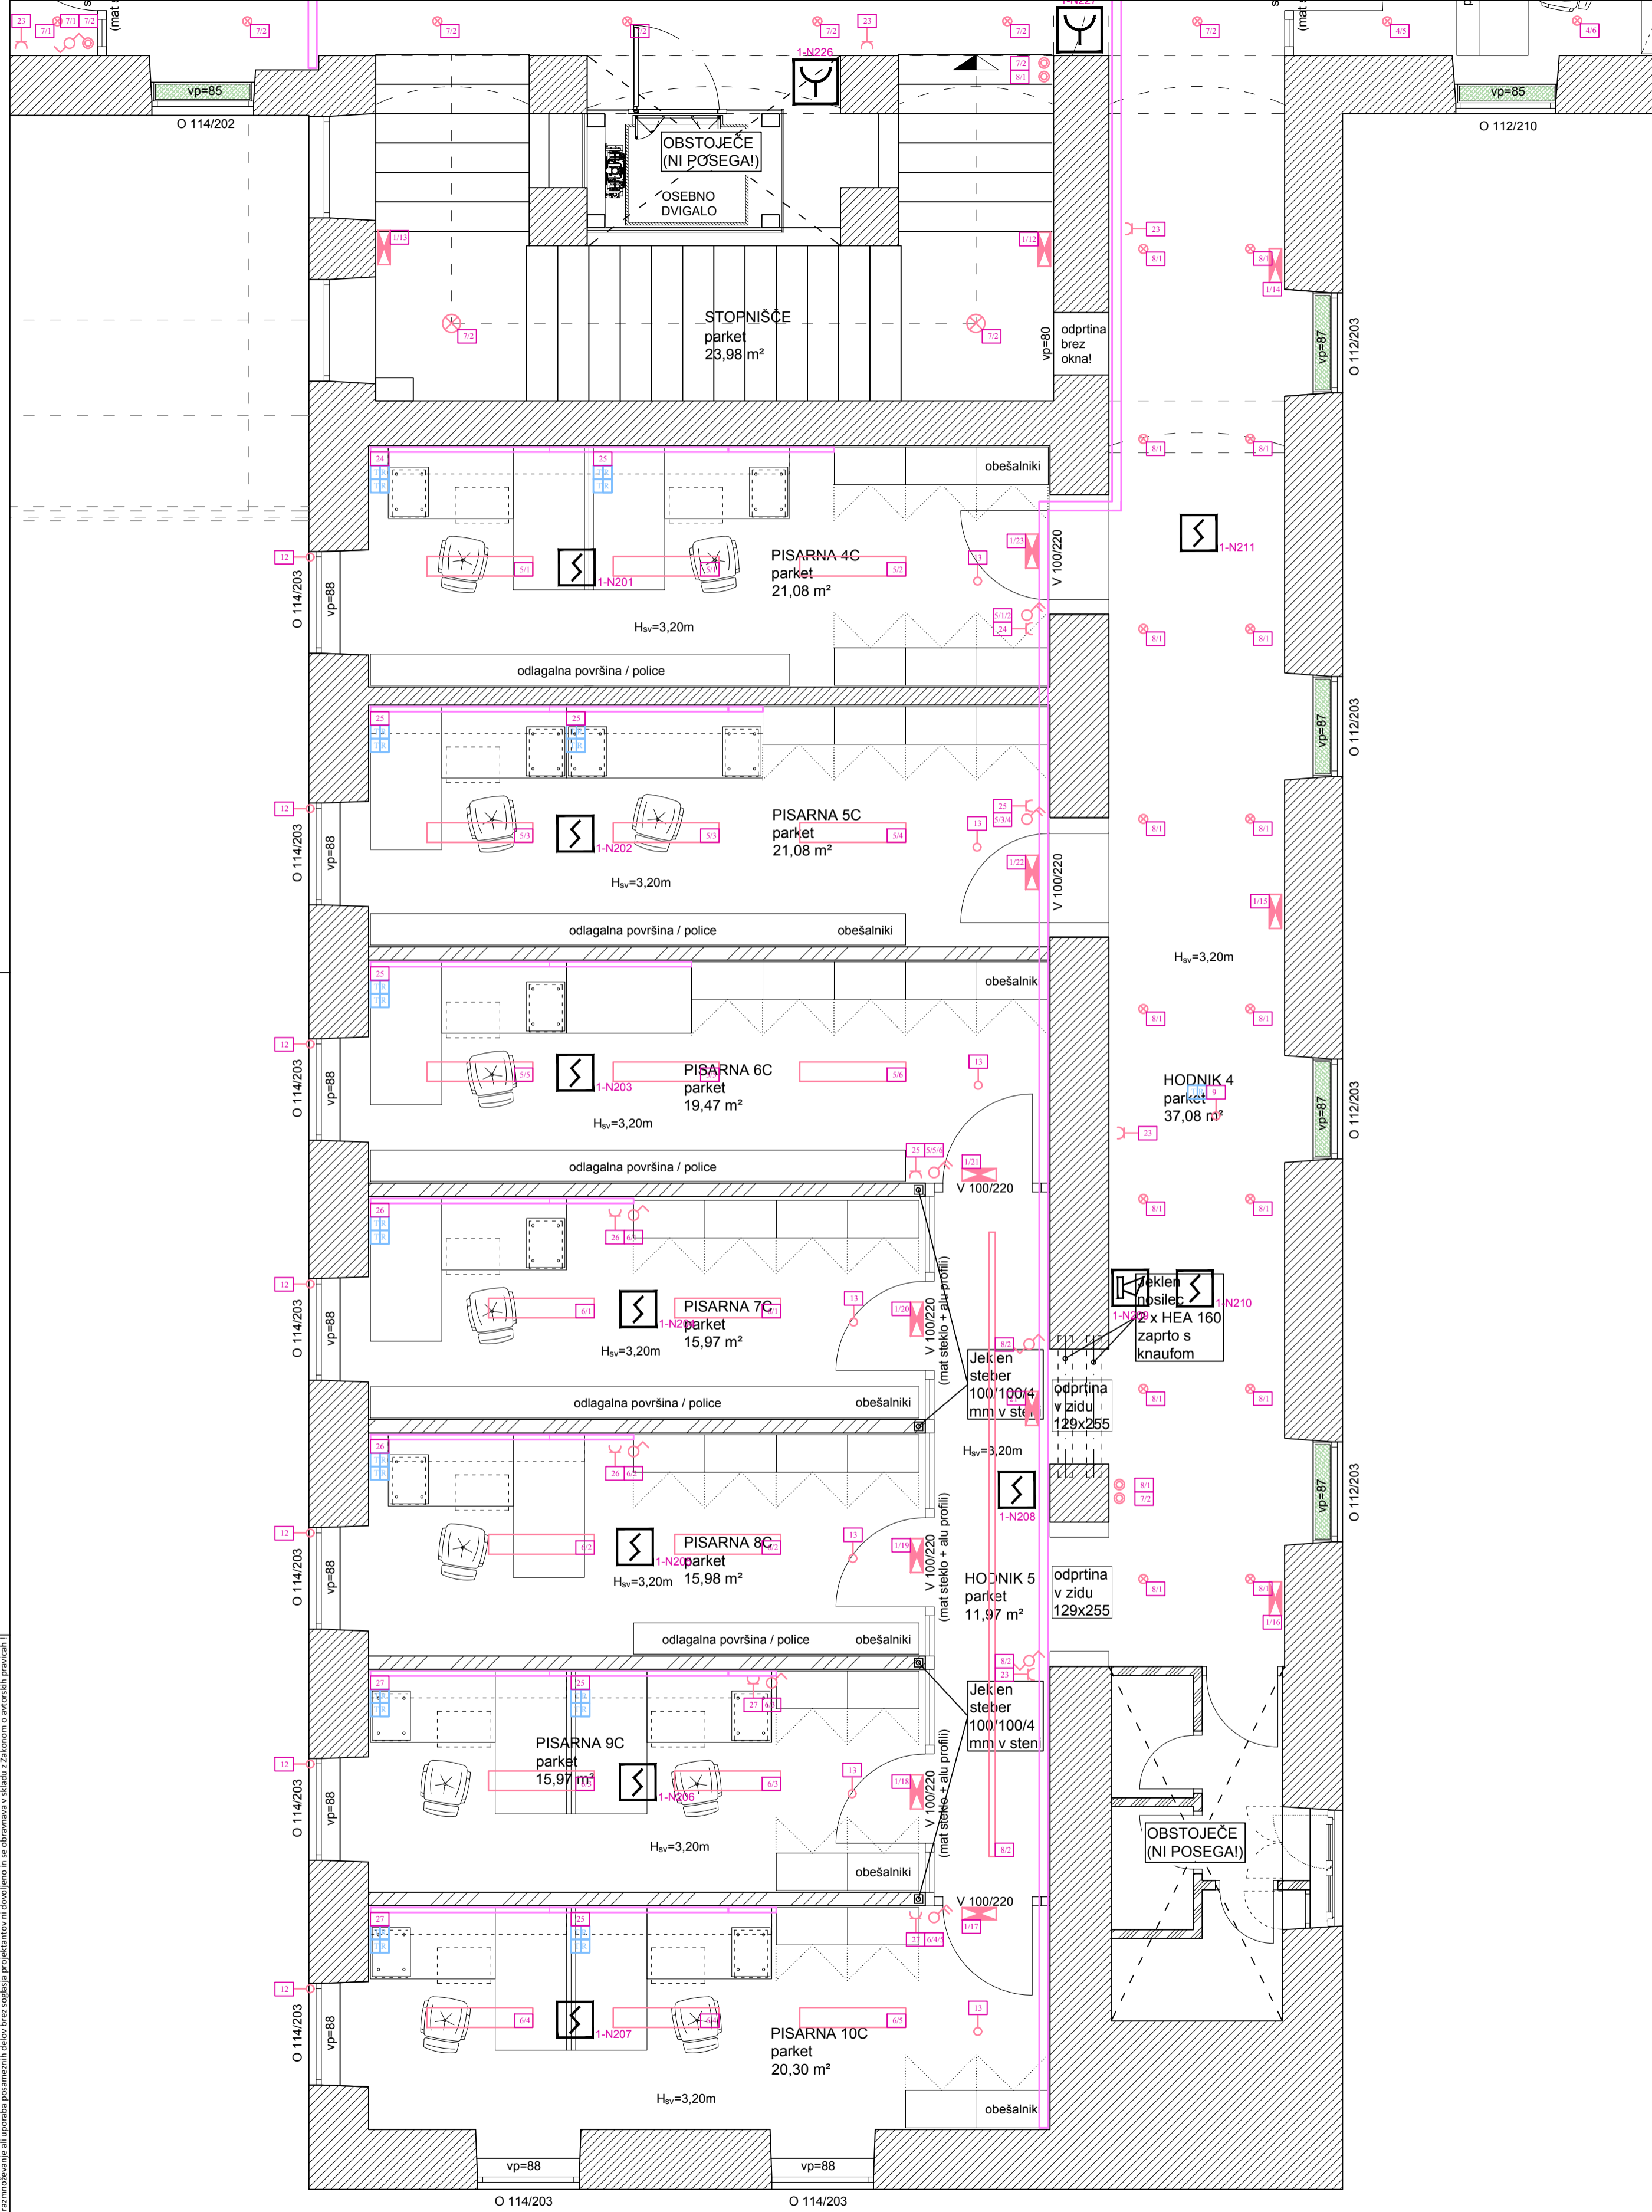

NAČRTI S PODROČJA ELEKTROTEHNIKE
TLORIS 2.NADSTROPJA - OBSTOJEČE
JUŽNI TRAKT
 M 1:50

investitor:	ZAVOD RS ZA ŠOLSTVO Poljanska cesta 28 1000 Ljubljana	 projektiranje, cenitve nepremičnin inženiring v gradbeništvu nadzor, strokovno vodenje pri graditvi objektov Ulica Mire Pregljeve 4 1270 Litiya tel: 01/8980-150 email: info@pino.si fax: 01/8980-155 spleti: www.pino.si
objekt:	ZAVOD RS ZA ŠOLSTVO OBNOVA 2.NADSTROPJA	
načrt:	NAČRTI S PODROČJA ELEKTROTEHNIKE TLORIS 2.NADSTROPJA - OBSTOJEČE JUŽNI TRAKT	vodja projekta: JOŽE POGLAJEN , univ. dipl. inž. grad. PI / PA: MATEJ BAŠ , inž. el. id. št. PI / PA: IZS E-9183 strokovni sodelavec: MATEJ BAŠ , inž. el. št. proj.: 05/20 merilo: 1:50 proj. dok.: PZI datum: jun.2020 št. lista: 1.2