


OPOMBE:
1. Načrt je sestavljen iz posameznih delov, ki so med seboj povezani in se morajo uporabljati skupaj.
2. Vse dimenzije in količine so podane v metrih in kvadratnih metrih.
3. Vse dimenzije in količine so podane v metrih in kvadratnih metrih.
4. Vse dimenzije in količine so podane v metrih in kvadratnih metrih.

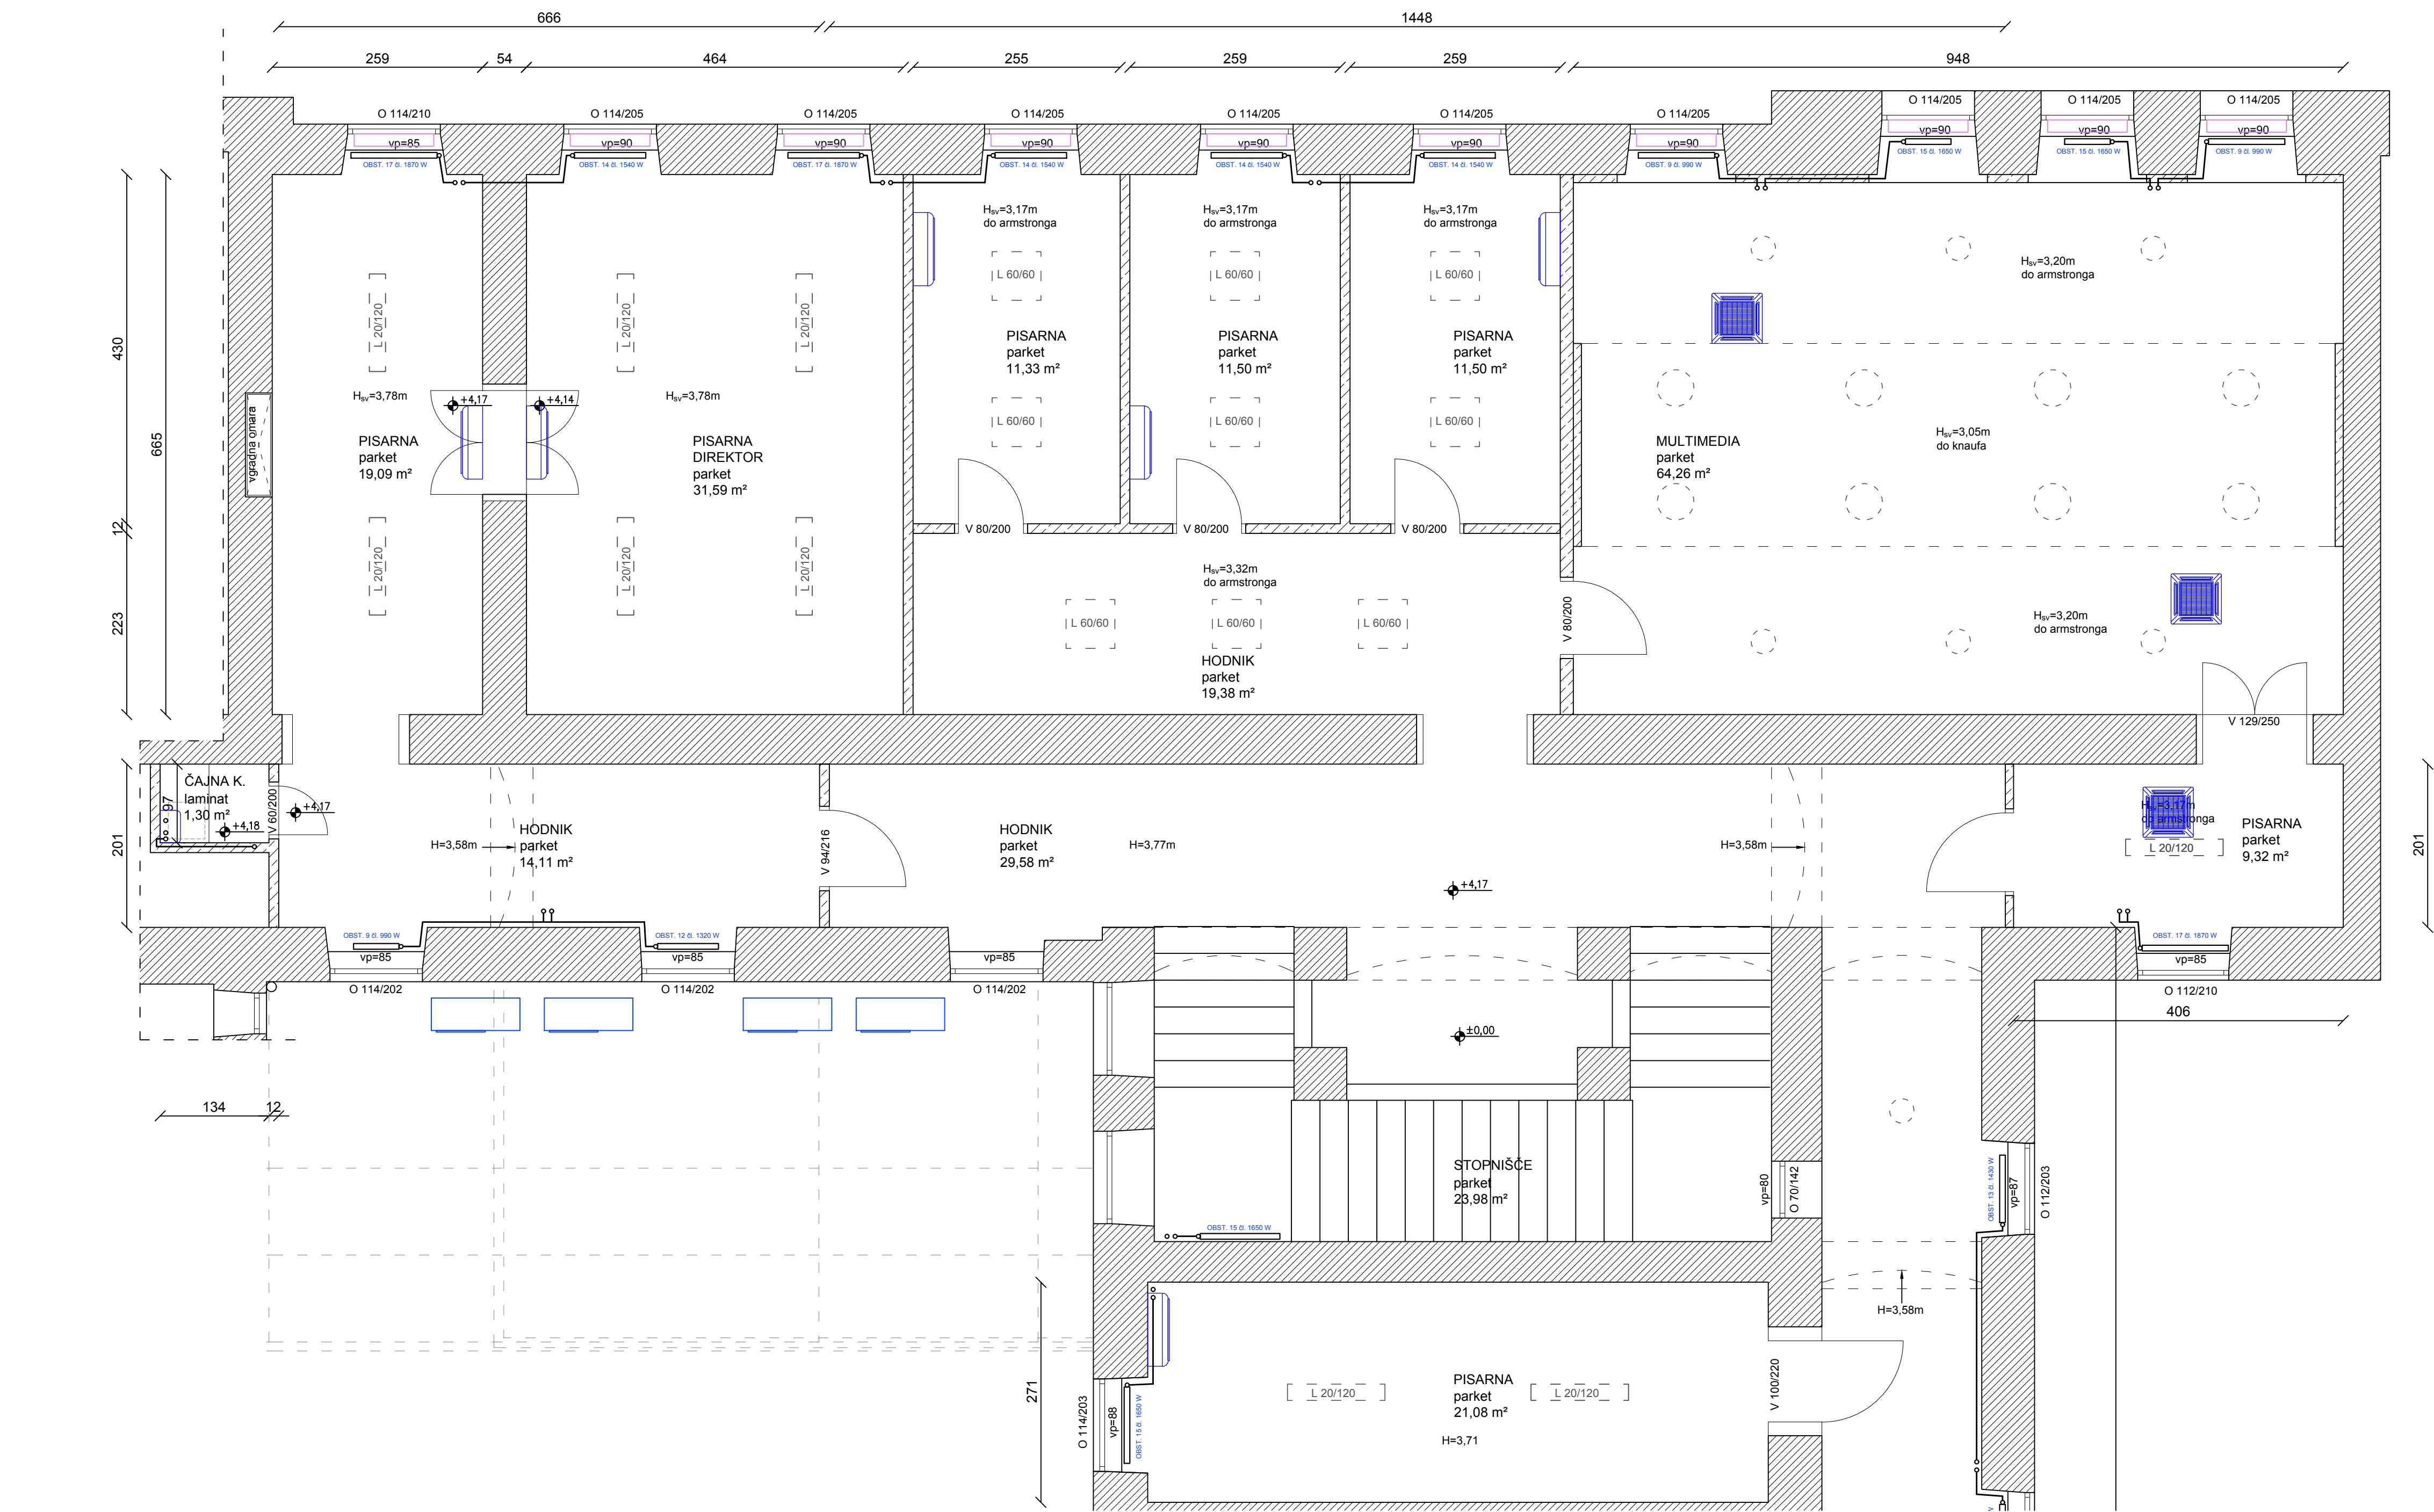

- LEGENDA**
- radiator
 - klima naprava stropna/stenska
 - luč
 - lesen prag
 - obstoječa nosilna stena
 - obstoječa predelna stena - knauf
 - prezračevalne rešetke
 - prezračevalne rešetke
 - luč

GRADBENI NAČRTI
TLORIS 2.NADSTROPJA - OBSTOJEČE
SEVERNI TRAKT
M 1:50

investitor:	ZAVOD RS ZA ŠOLSTVO Poljanska cesta 28 1000 Ljubljana	 PINO s.o.o. Ulica Mire Pregljeve 4 1270 Litiša	 OZ-T rejekiranje, cenitve negremičnin nženjering v gradbeništvu adzor, strokovno vodenje pri graditvi bjevtov tel: 01/8980-150 fax: 01/8980-155 email: info@pino.si splet: www.pino.si
objekt:	ZAVOD RS ZA ŠOLSTVO OBNOVA 2.NADSTROPJA	vodja projekta: JOŽE POGLAJEN, univ.dipl.inž.grad. PI / PA: JOŽE POGLAJEN, univ.dipl.inž.grad. id. št. PI / PA: IZS G-1091	
načrt:	GRADBENI NAČRTI TLORIS 2.NADSTROPJA - OBSTOJEČE SEVERNI TRAKT	strokovni sodelavec: JAN POGLAJEN, univ.dipl.inž.arh. št.proj.: 05/20 merilo: 1:50	
proj.dok.:	PZI	datum: jun.2020	št.lista: 1.1