


OPOMBE: Vse prikazane mere izkazujejo na dan izdaje projekta. Vse mere, ki niso navedene, so določene s standardnimi dimenzijami in so skladne z veljavno zakonodajo. 

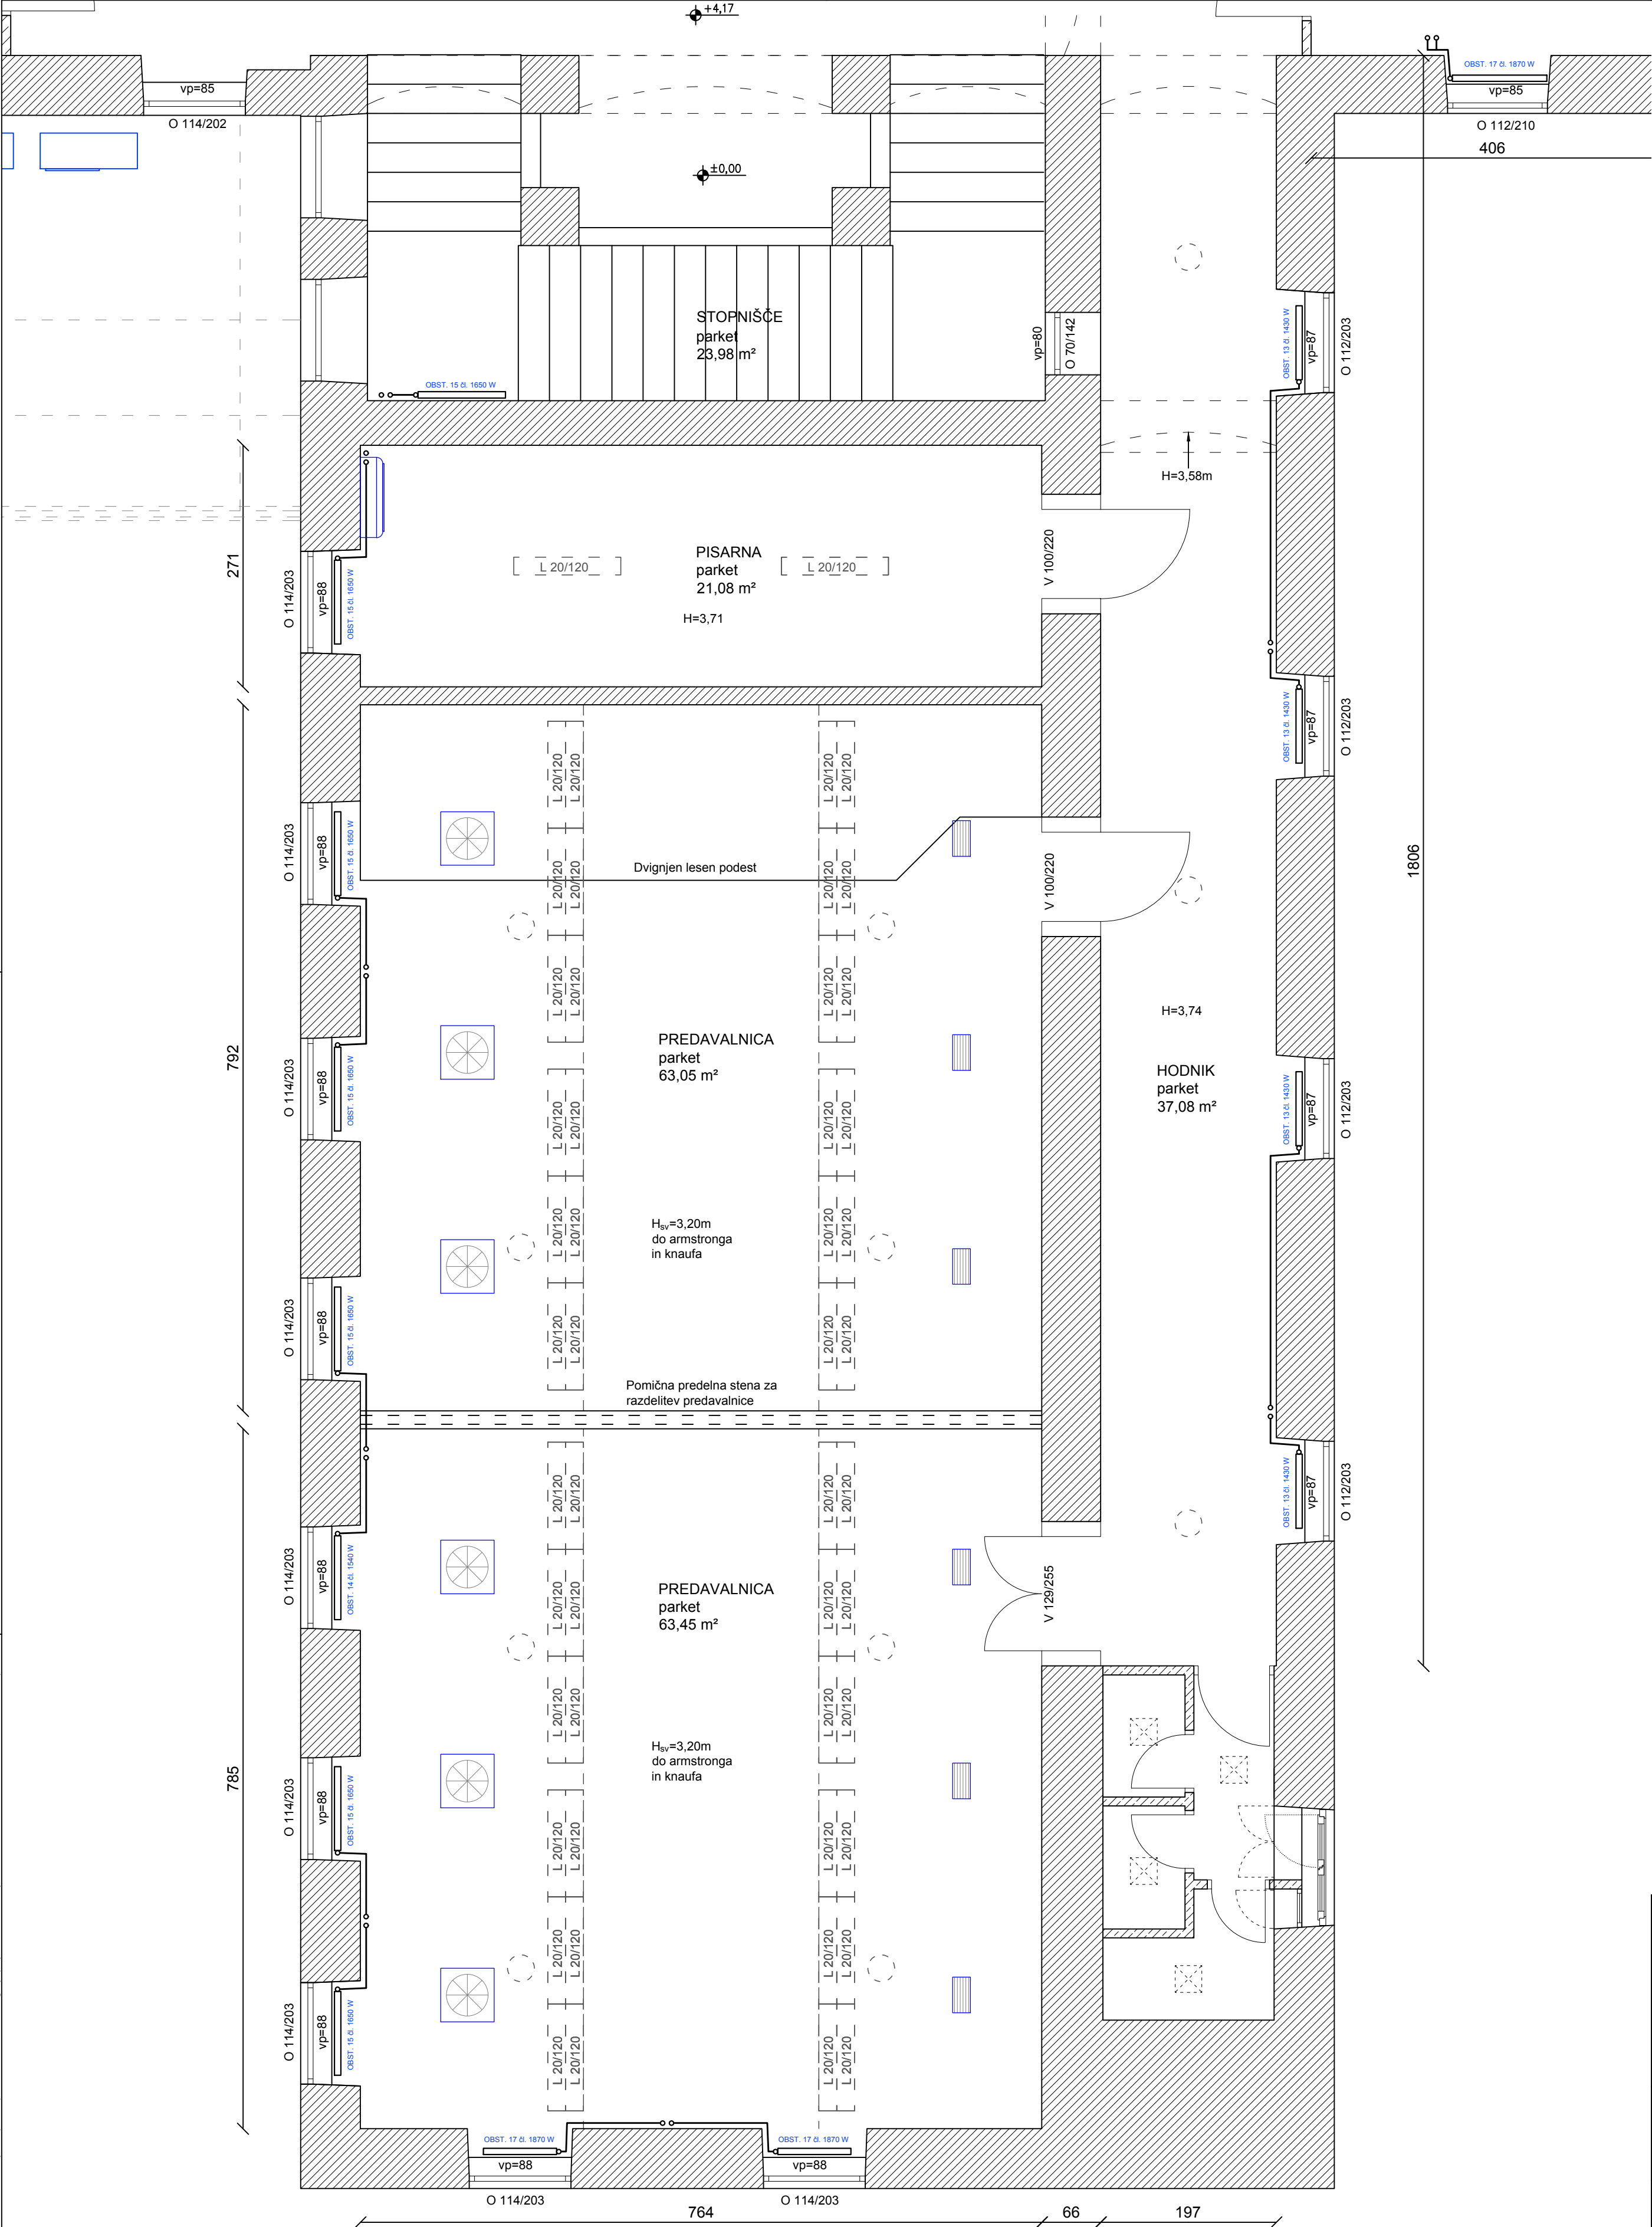

- LEGENDA
- radiator
  - klima naprava
  - luč
  - lesen prag
  - obstoječa nosilna stena
  - obstoječa predelna stena - knauf
  - prezračevalne rešetke
  - prezračevalne rešetke
  - luč

GRADBENI NAČRTI  
TLORIS 2.NADSTROPJA - OBSTOJEČE  
JUŽNI TRAKT  
M 1:50

|             |                                                                   |   |                 |   |  |
|-------------|-------------------------------------------------------------------|---|-----------------|---|--|
| investitor: | ZAVOD RS ZA ŠOLSTVO<br>Poljanska cesta 28<br>1000 Ljubljana       | <br>Ulica Mire Pregljeve 4<br>1270 Litija |                 | <br>projektiranje, cenitve nepremičnin<br>inženiring v gradbeništvu<br>nadzor, strokovno vodenje pri graditvi<br>objektov<br>tel: 01/8980-150<br>fax: 01/8980-155<br>email: info@pino.si<br>splet: www.pino.si |  |
| objekt:     | ZAVOD RS ZA ŠOLSTVO<br>OBNOVA 2.NADSTROPJA                        | vodja projekta: JOŽE POGLAJEN, univ.dipl.inž.grad.                                                                             |                 | PI / PA: JOŽE POGLAJEN, univ.dipl.inž.grad.   |  |
| načrt:      | GRADBENI NAČRTI<br>TLORIS 2.NADSTROPJA - OBSTOJEČE<br>JUŽNI TRAKT | id. št. PI / PA: IZS G-1091   |                 | strokovni sodelavec: JAN POGLAJEN, univ.dipl.inž.arh.   |  |
|             |                                                                   | št.proj.: 05/20   | merilo: 1:50    |   |  |
|             |                                                                   | proj.dok.: PZI   | datum: jun.2020 | št.lista: 1.2   |  |