



OPOMBE:
1. Vse dimenzije so podane v metrih, razen kote, ki je podana v stopnjah.
2. Vse dimenzije so podane v metrih, razen kote, ki je podana v stopnjah.
3. Vse dimenzije so podane v metrih, razen kote, ki je podana v stopnjah.

LEGENDA

- nova steklena pregradna stena (zvočno izolativna!)
- obstoječa nosilna stena
- obstoječa predelna stena
- nova predelna stena - MK plošče
- obstoječe luči

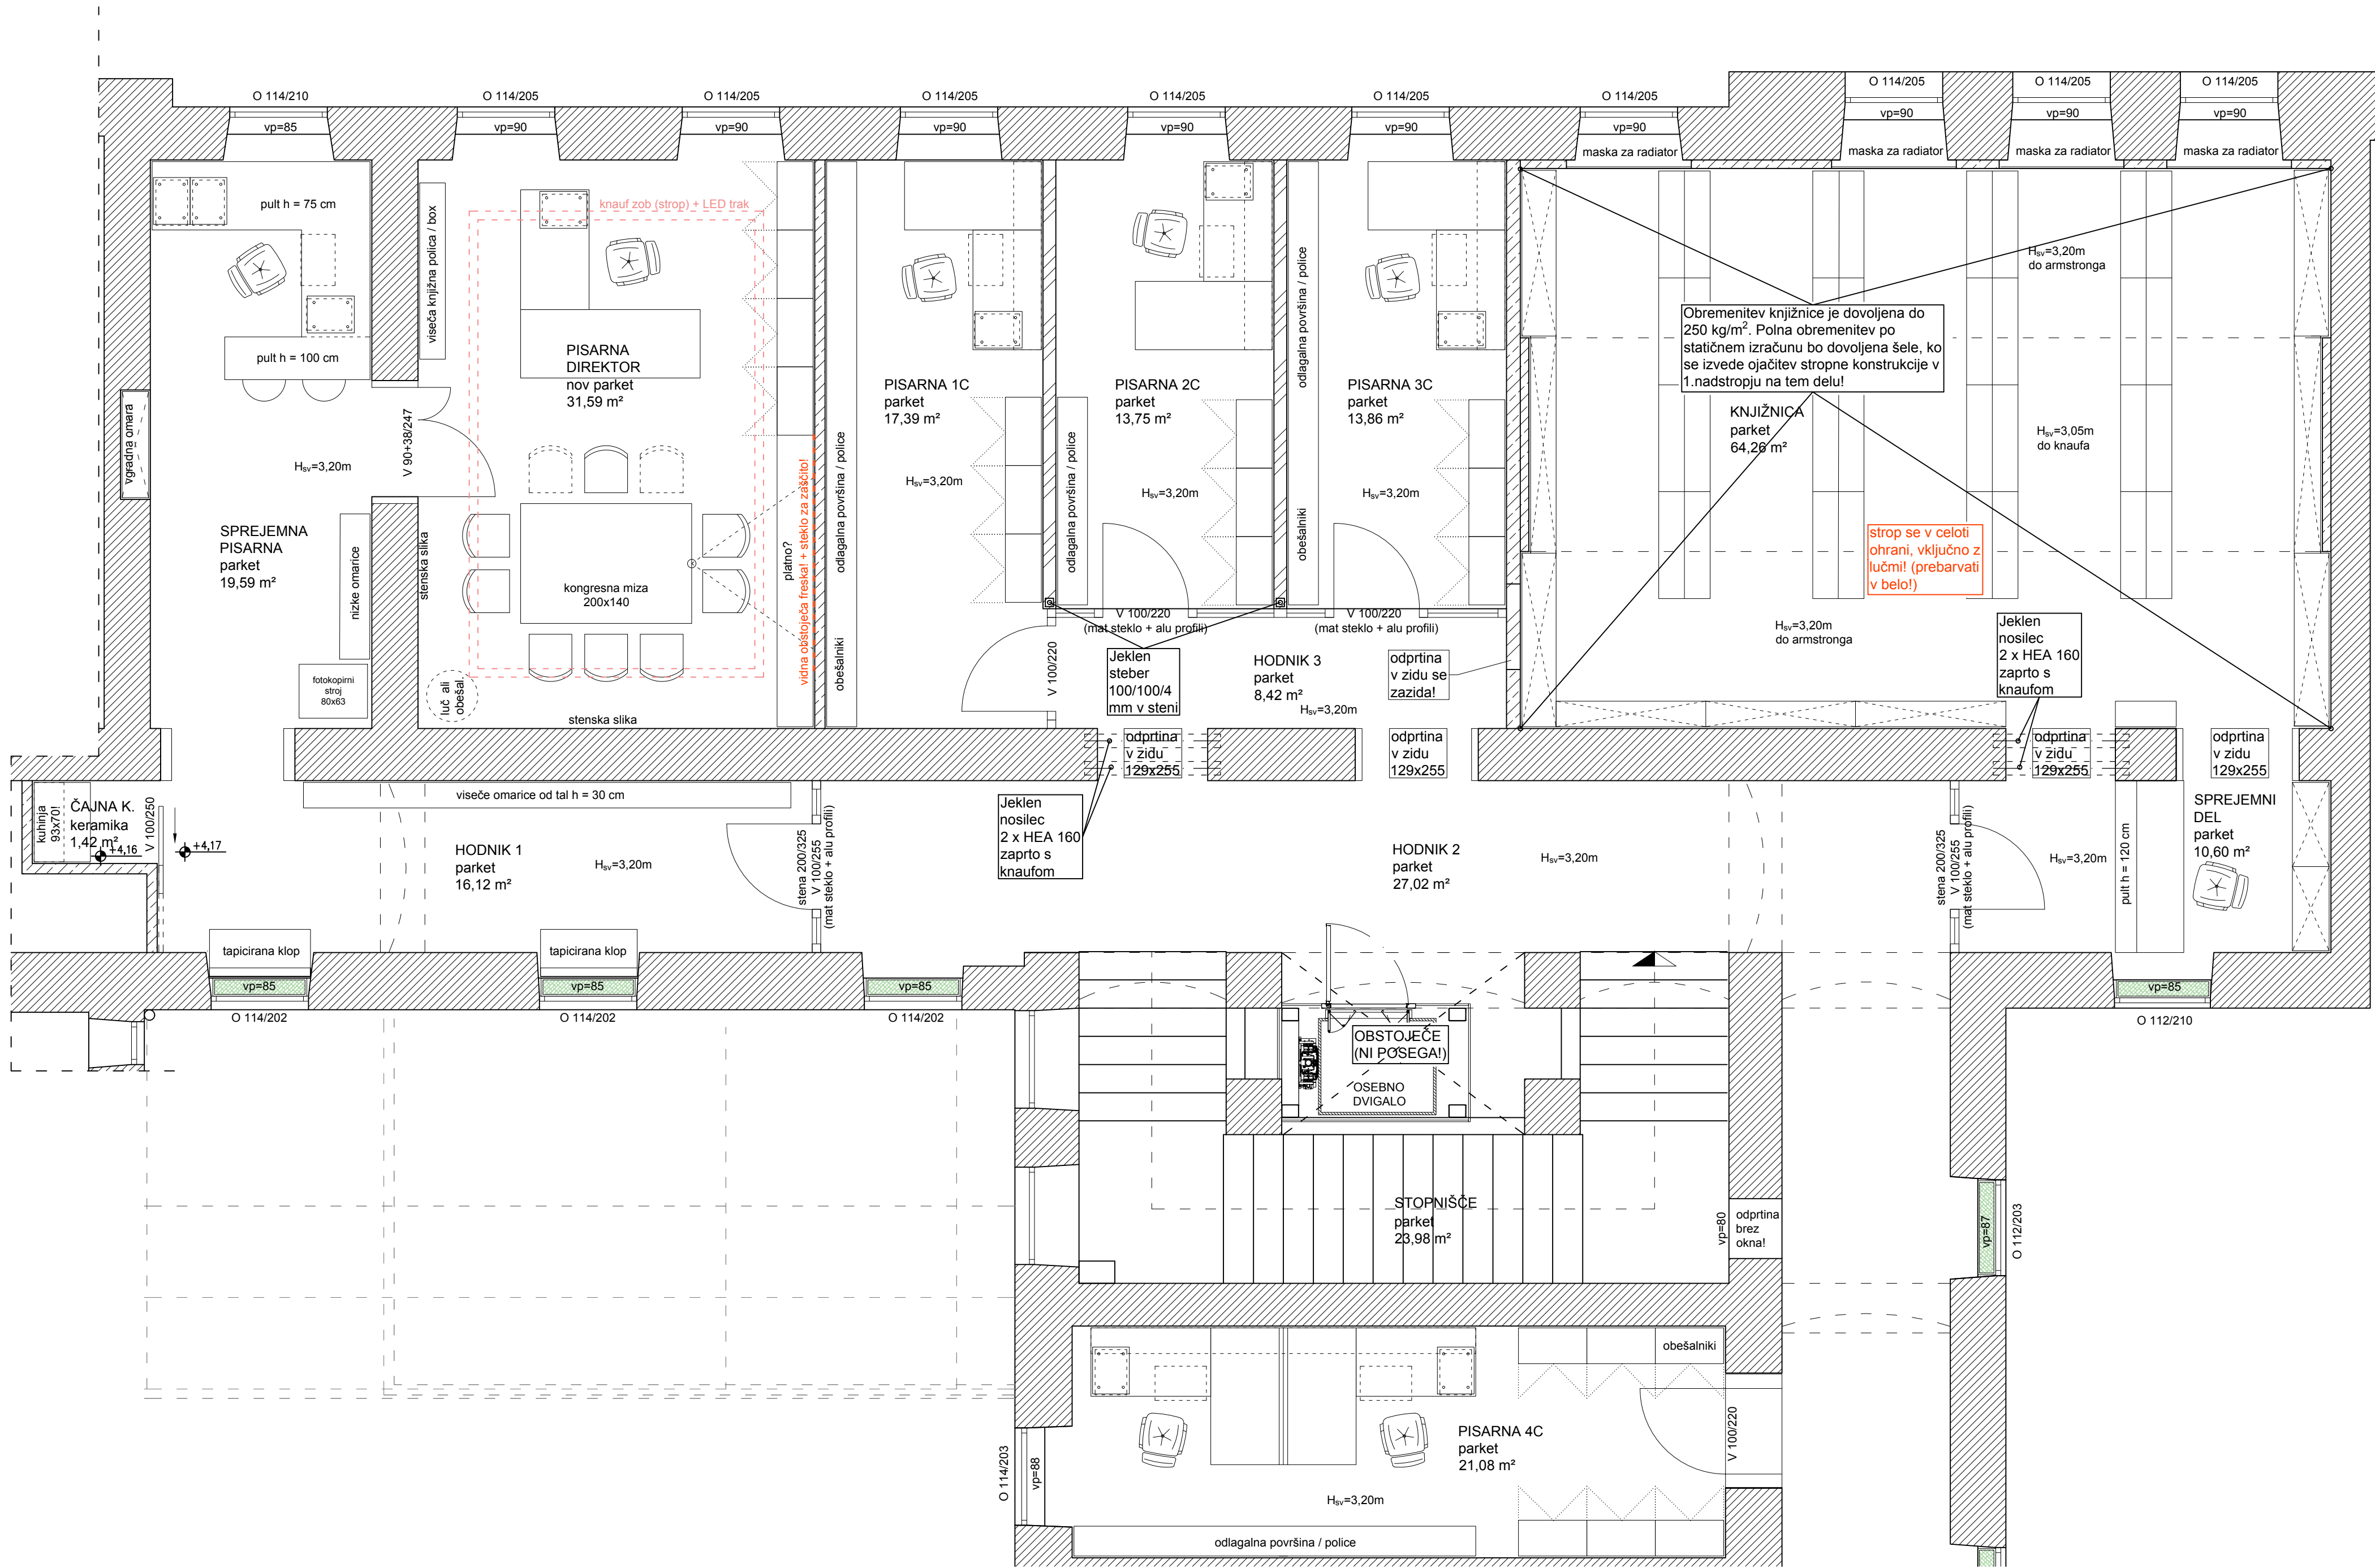

GRADBENI NAČRTI
TLORIS 2.NADSTROPJA - PREDVIDENO
SEVERNI TRAKT
M 1:50

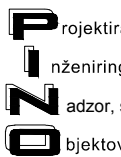investitor:	ZAVOD RS ZA ŠOLSTVO Poljanska cesta 28 1000 Ljubljana			 PINO d.o.o. Ulica Mire Pregljeve 4 1270 Litija		 JOŽE POGLAJEN, univ.dipl.inž.grad. tel: 01/8980-150 fax: 01/8980-155 email: info@pino.si splet: www.pino.si	
objekt:	ZAVOD RS ZA ŠOLSTVO OBNOVA 2.NADSTROPJA			vodja projekta:		JOŽE POGLAJEN, univ.dipl.inž.grad.	
id. št. PI / PA:	JOŽE POGLAJEN, univ.dipl.inž.grad.			PI / PA:		JOŽE POGLAJEN, univ.dipl.inž.grad.	
načrt:	GRADBENI NAČRTI TLORIS 2.NADSTROPJA - PREDVIDENO SEVERNI TRAKT			strokovni sodelavec:		JAN POGLAJEN, univ.dipl.inž.arh.	
proj.dok.:	PZ			št.proj.:		05/20	merilo: 1:50
				datum:		jun.2020	št.lista: 3.1