


OPOMBE: Vse projektske mere izkristijo na fluo mesto, za manjšere, optike odstopajo iz projekta. Neupoštevajo namembnosti ali uporabe posameznih delov brez soglasja projektantov in dovoljenja in se obravnavajo v skladu z Zakonom o avtorskih pravicah.

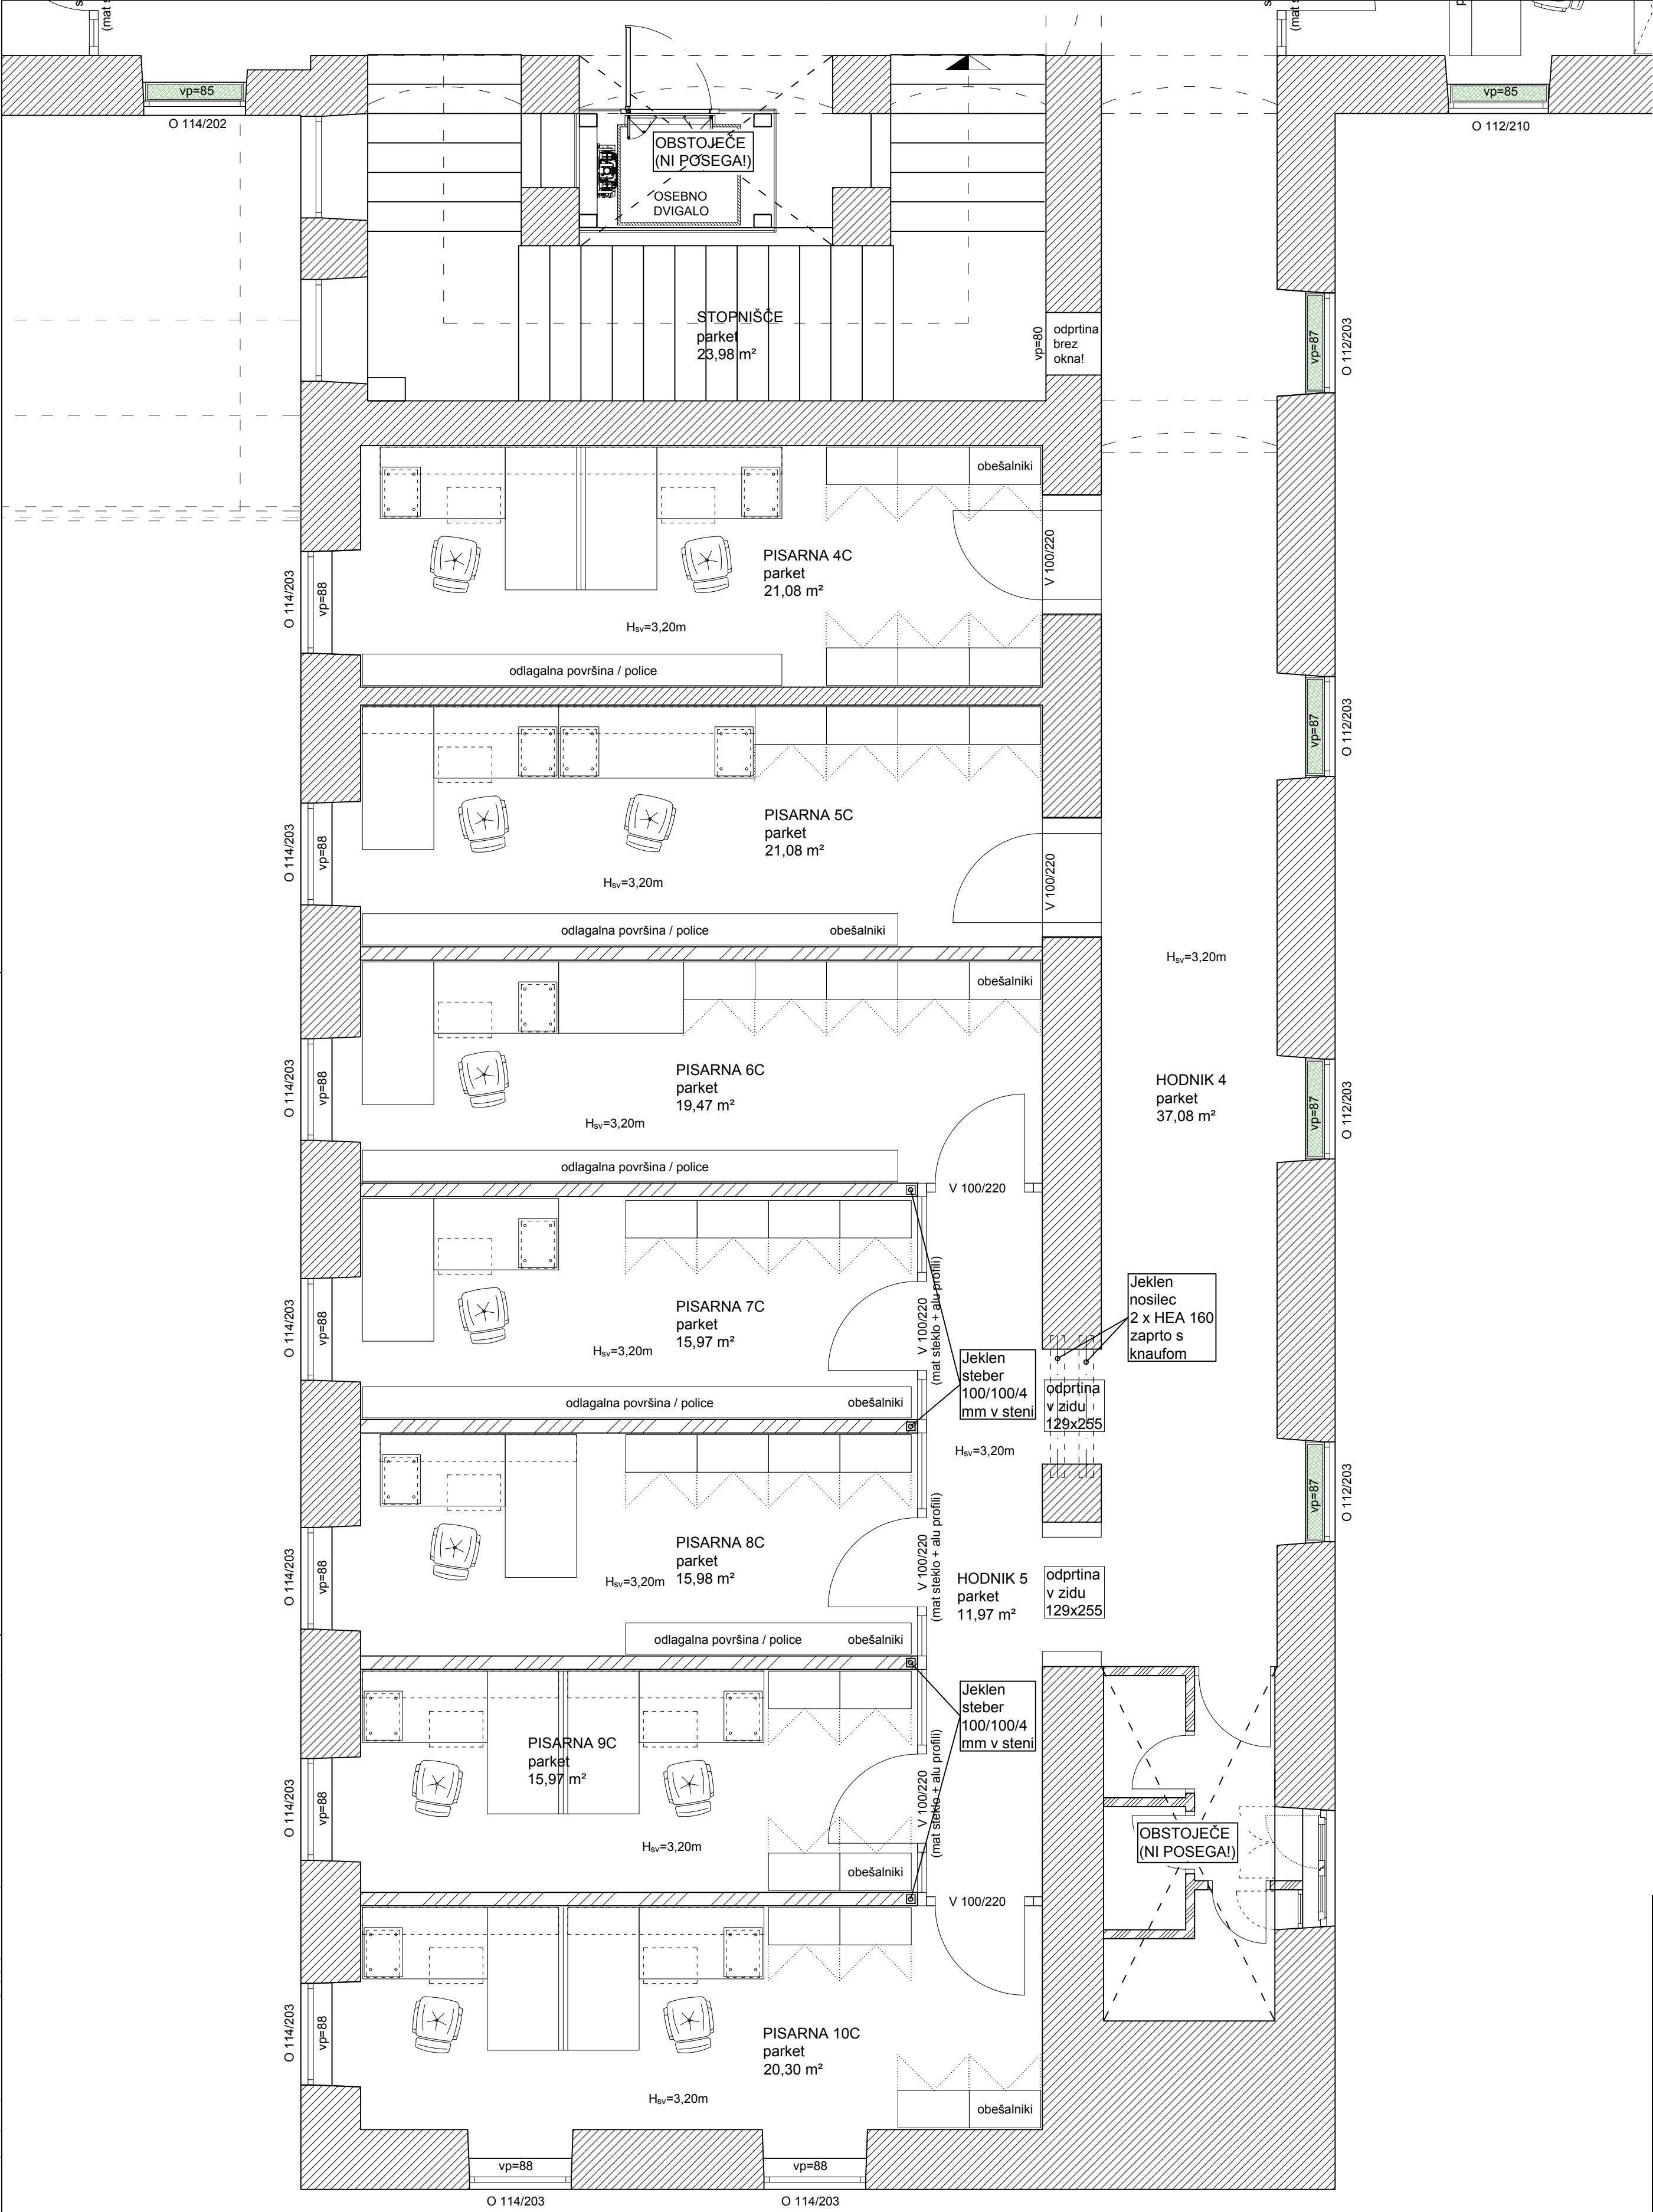

LEGENDA

- nova steklena pregradna stena (zvočno izolativna!)
- obstoječa nosilna stena
- obstoječa predelna stena
- nova predelna stena - MK plošče
- obstoječe luči

GRADBENI NAČRTI
TLORIS 2.NADSTROPJA - PREDVIDENO
JUŽNI TRAKT
M 1:50

investitor:		ZAVOD RS ZA ŠOLSTVO Poljanska cesta 28 1000 Ljubljana		 PINO s.o.o. Ulica Mire Pregljeve 4 1270 Litija tel: 01/8980-150 fax: 01/8980-155		 rojektiranje, cenitve nepremičnin nženiring v gradbeništvu adzor, strokovno vodenje pri graditvi bjektov tel: 01/8980-150 email: info@pino.si splet: www.pino.si	
objekt:		ZAVOD RS ZA ŠOLSTVO OBNOVA 2.NADSTROPJA		vodja projekta:		JOŽE POGLAJEN, univ.dipl.inž.grad.	
				PI / PA:		JOŽE POGLAJEN, univ.dipl.inž.grad.	
				id. št. PI / PA:		IZS G-1091	
načrt:		GRADBENI NAČRTI TLORIS 2.NADSTROPJA - PREDVIDENO JUŽNI TRAKT		strokovni sodelavec:		JAN POGLAJEN, univ.dipl.inž.arh.	
				št.proj.:		05/20	merilo: 1:50
proj.dok.:		PZI		datum:		jun.2020	št.lista: 3.2