


OPOMBE:
Navedeni so predložitelj in izvajalec projekta. Vse podatke je potrebno preveriti na licu mesta, za morebitne dodatke odgovarja izvajalec.
Navedeni so predložitelj in izvajalec projekta. Vse podatke je potrebno preveriti na licu mesta, za morebitne dodatke odgovarja izvajalec.

LEGENDA

- nova steklena pregradna stena (zvočno izolativna!)
- obstoječa nosilna stena
- obstoječa predelna stena
- nova predelna stena - MK plošče
- obstoječe luči

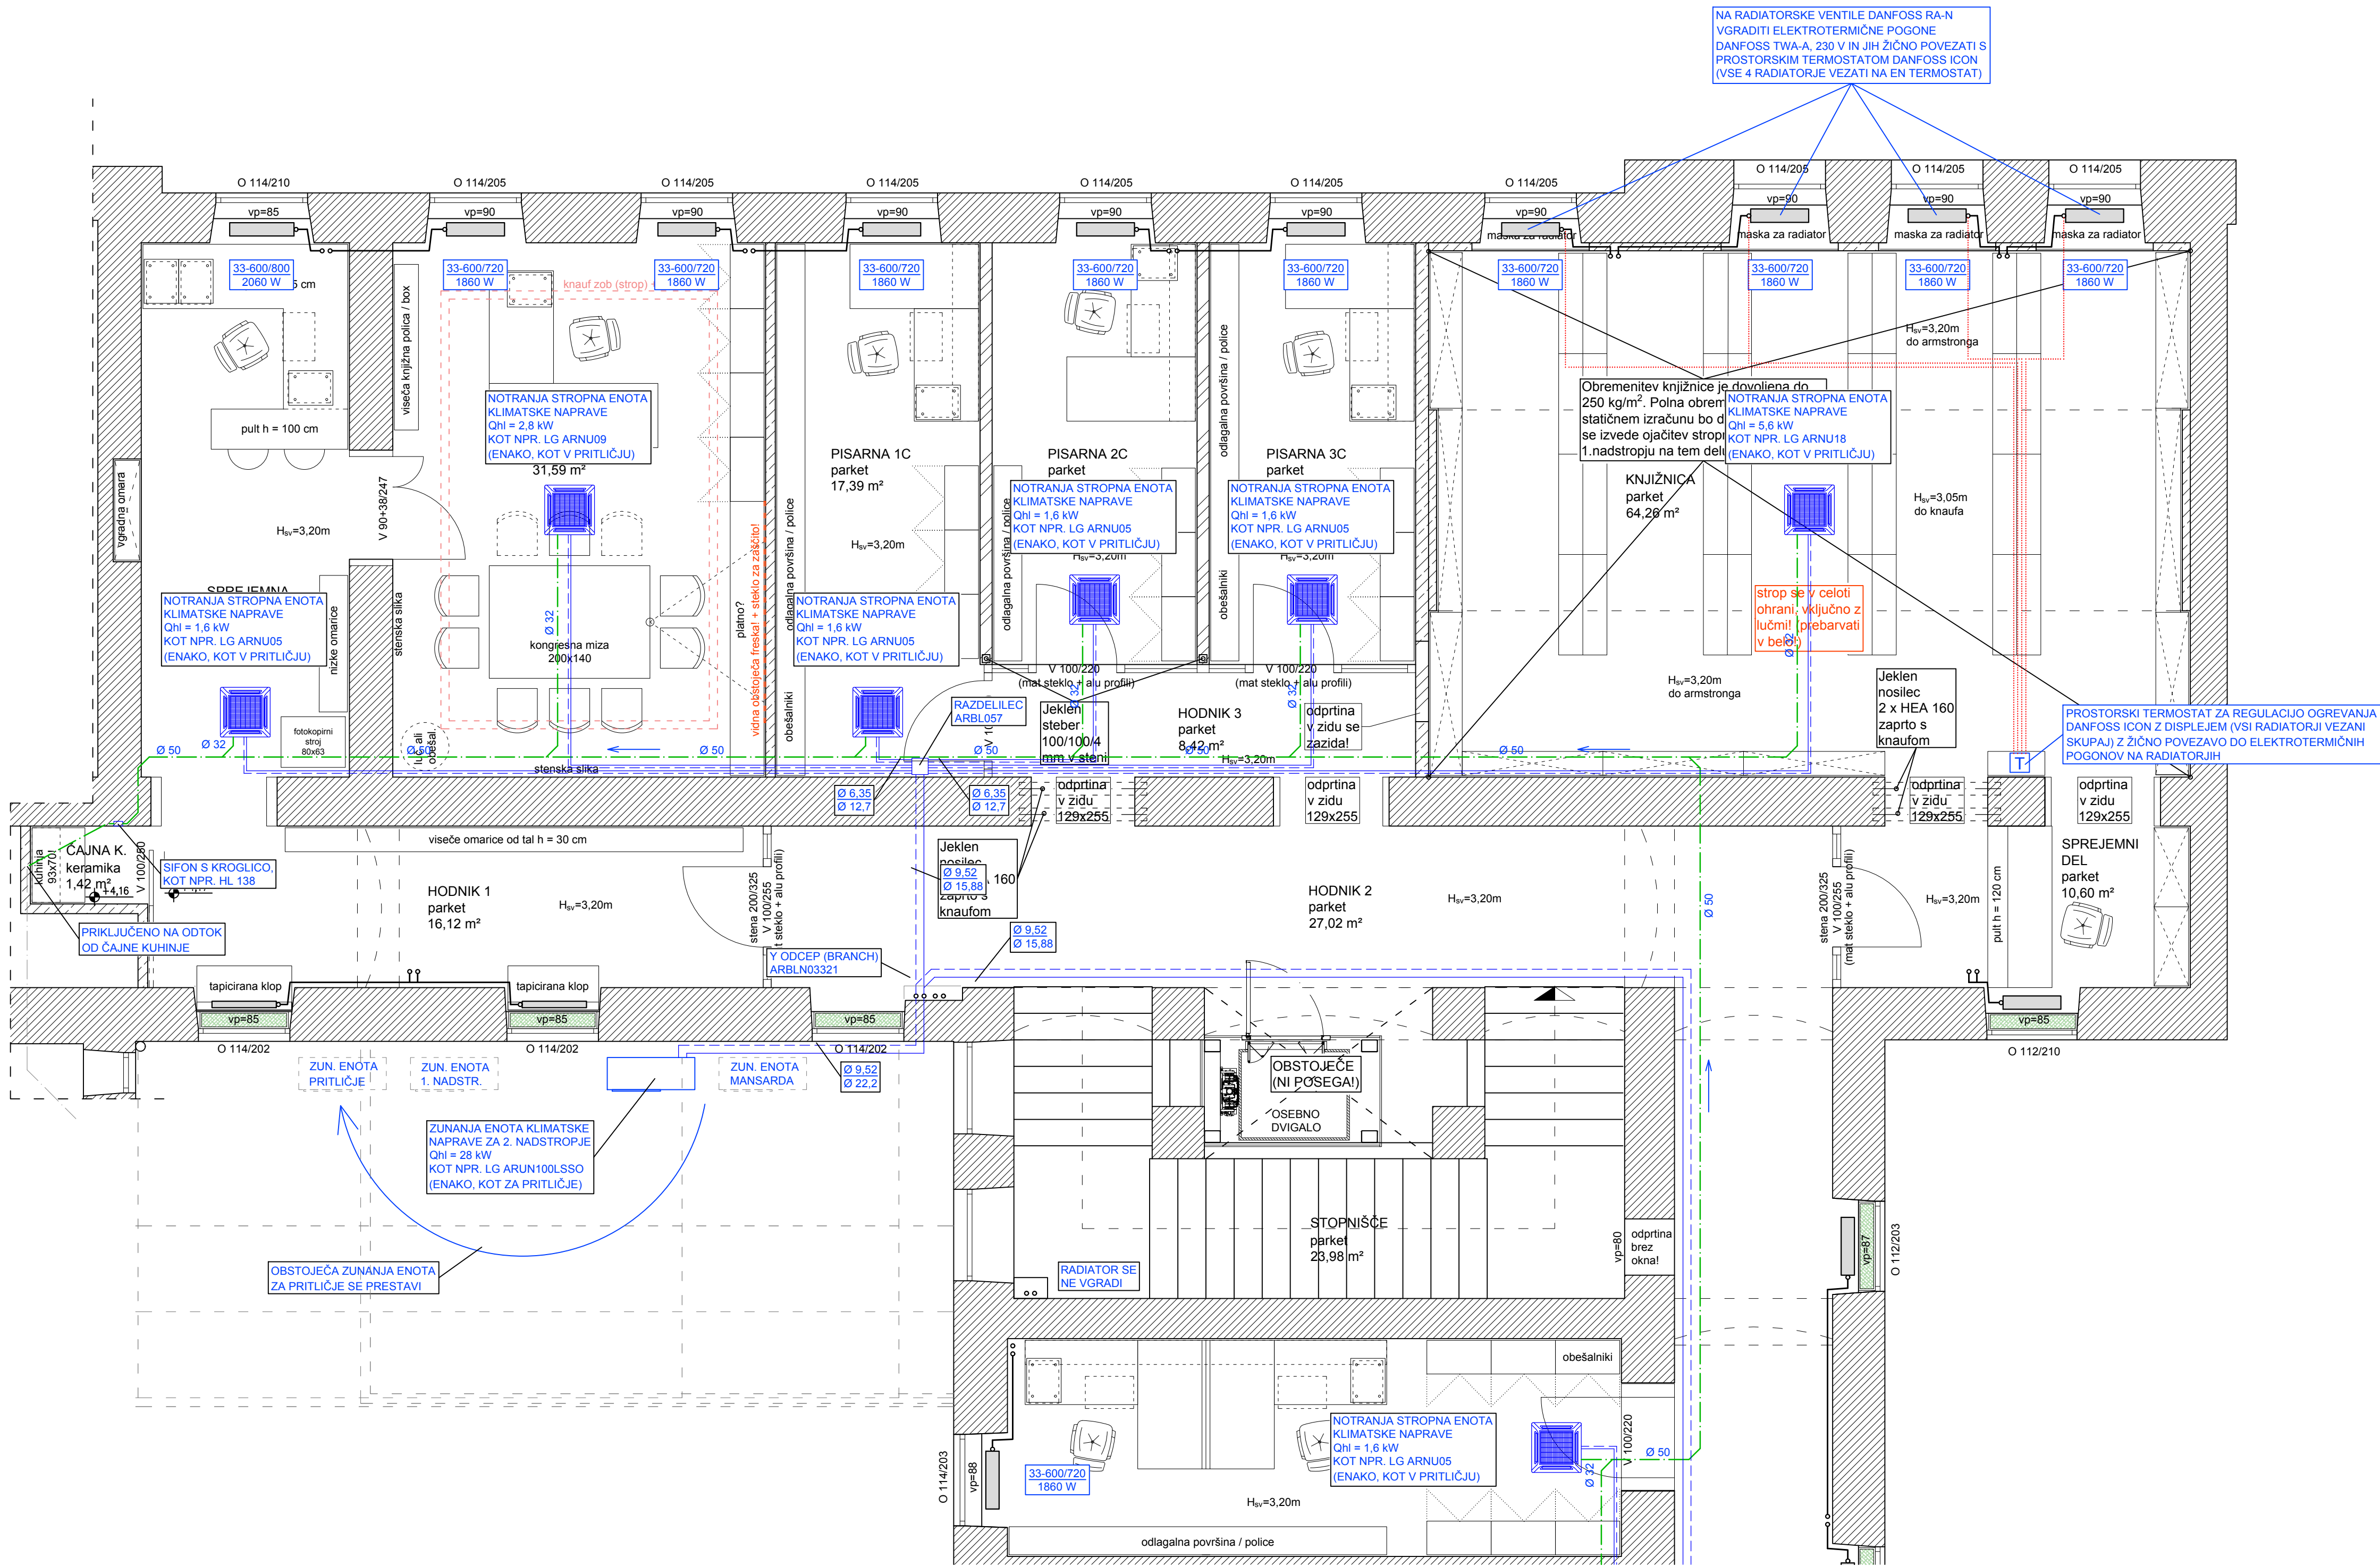

NAČRTI S PODROČJA STROJNIŠTVA
TLORIS 2.NADSTROPJA - SEVERNI TRAKT
OGREVANJE IN KLIMATIZACIJA
M 1:50

investitor:	ZAVOD RS ZA ŠOLSTVO Poljanska cesta 28 1000 Ljubljana	 PINO d.o.o. Ulica Mire Pregljeve 4 1270 Litija		projektiranje, cenitve nepremičnin inženiring v gradbeništvu izdaja, strokovno vodenje pri gradnji objektov tel: 01/8980-150 fax: 01/8980-155 email: info@pino.si splet: www.pino.si	
objekt:	ZAVOD RS ZA ŠOLSTVO OBNOVA 2.NADSTROPJA	vodja projekta:		JOŽE POGLAJEN, univ. dipl. inž. grad.	
id. št. PI / PA:		PI / PA:		ALEKSANDER VIŠNIKAR, str. teh.	
načrt:	NAČRTI S PODROČJA STROJNIŠTVA TLORIS 2.NADSTROPJA - SEVERNI TRAKT OGREVANJE IN KLIMATIZACIJA	id. št. PI / PA:		IZS S-9082	
proj.dok.:	PZJ	strokovni sodelavec:		ALEKSANDER VIŠNIKAR, str. teh.	
		št.proj.:		05/20	merilo: 1:50
		datum:		jun.2020	št.lista: 3.1