


OPOMBE:
Navedeni so samo projekti in ne vključujejo nobenih dodatnih stroškov.
Navedeni so samo projekti in ne vključujejo nobenih dodatnih stroškov.

LEGENDA

- nova steklena pregradna stena (zvočno izolativna!)
- obstoječa nosilna stena
- obstoječa predelna stena
- nova predelna stena - MK plošče
- obstoječe luči

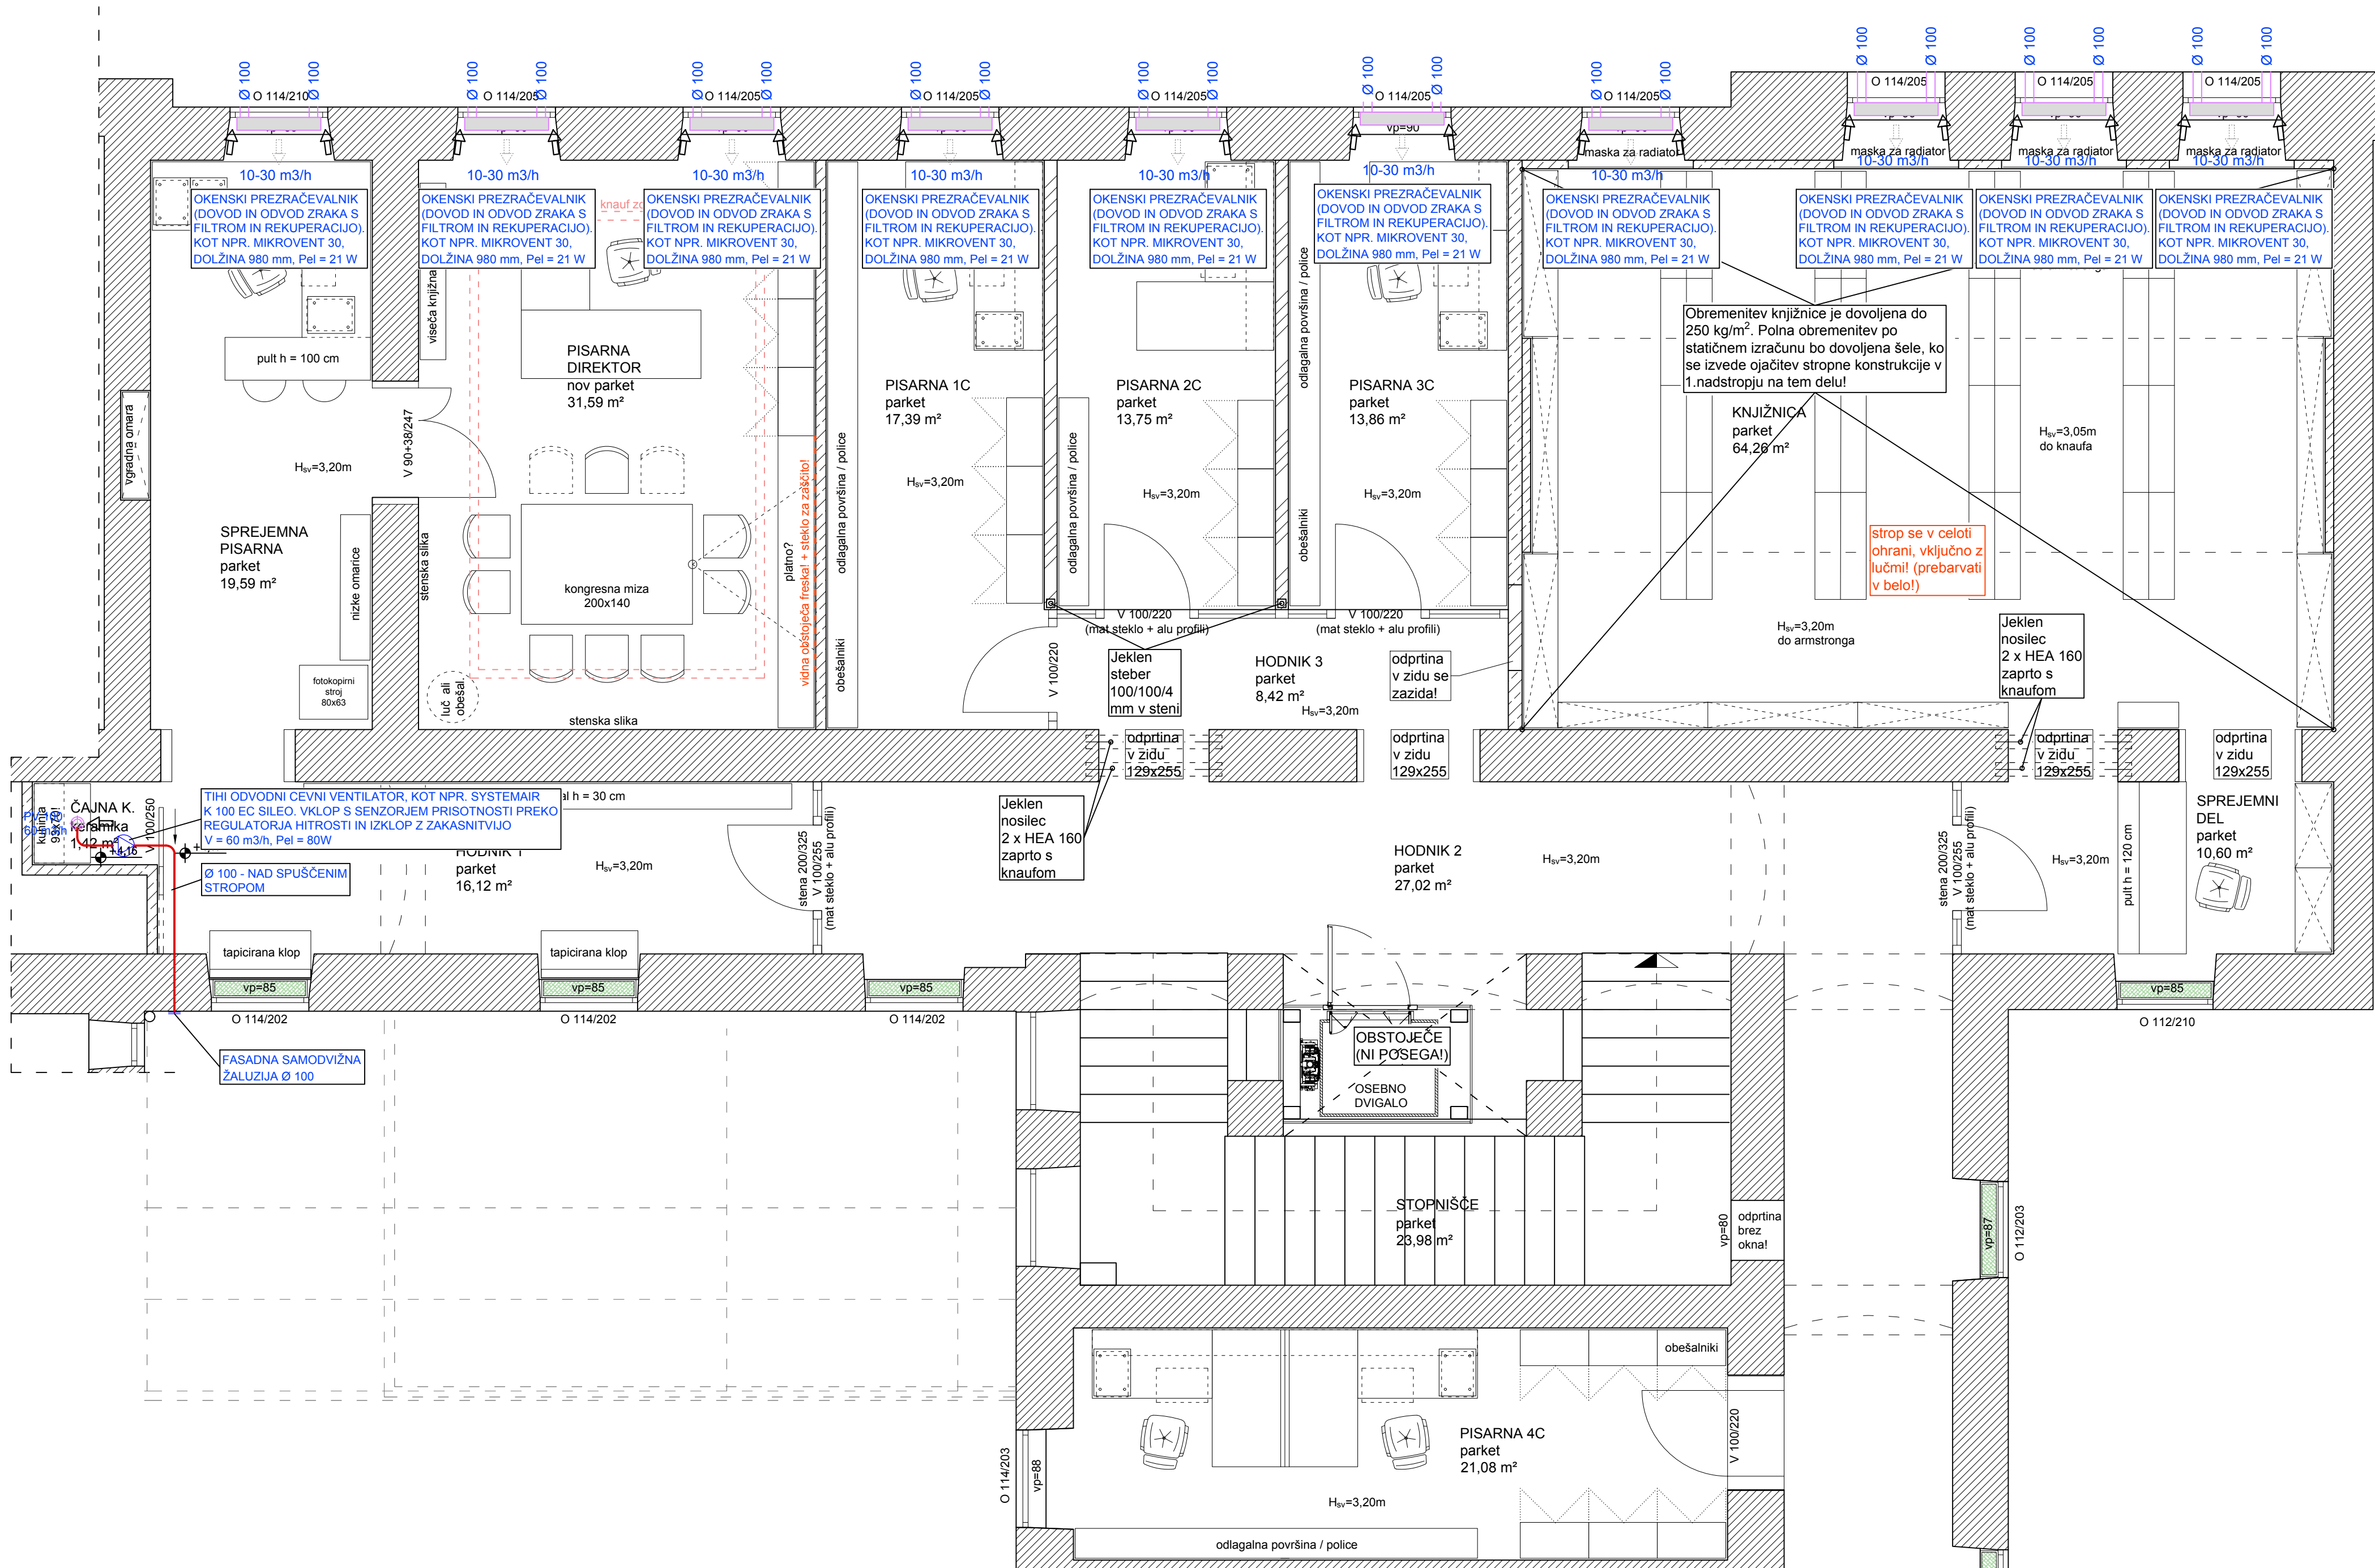

NAČRTI S PODROČJA STROJNIŠTVA
TLORIS 2.NADSTROPJA - SEVERNI TRAKT
PREZRAČEVANJE

M 1:50

investitor:	ZAVOD RS ZA ŠOLSTVO Poljanska cesta 28 1000 Ljubljana	 PINO d.o.o. Ulica Mire Pregljeve 4 1270 Litija		projektiranje, cenitve nepremičnin inženiring v gradbeništvu adzor, strokovno vodenje pri graditvi objektov tel: 01/8980-150 fax: 01/8980-155 email: info@pino.si splet: www.pino.si	
objekt:	ZAVOD RS ZA ŠOLSTVO OBNOVA 2.NADSTROPJA	vodja projekta: JOŽE POGLAJEN, univ. dipl. inž. grad.		PI / PA: ALEKSANDER VIŠNIKAR, str. teh.	
id. št. PI / PA:		IZS S-9082			
načrt:	NAČRTI S PODROČJA STROJNIŠTVA TLORIS 2.NADSTROPJA - SEVERNI TRAKT PREZRAČEVANJE	strokovni sodelavec: ALEKSANDER VIŠNIKAR, str. teh.			
proj.dok.:	PZJ	št.proj.: 05/20		merilo: 1:50	
		datum: jun.2020		št.lista: 4,1	